

ТЕХНИКО – ЭКОНОМИЧЕСКИЕ ПОКАЗАТЕЛИ

11

Наименование показателя	Единица измерения	Величина показателя
Помещение продовольственного магазина		
1 Общая площадь	М <sup>2</sup>	259.37
в том числе:		
технический этаж	М <sup>2</sup>	120.61
техподполье	М <sup>2</sup>	12.61
первый этаж	М <sup>2</sup>	126.15
2 Полезная площадь	М <sup>2</sup>	132.93
3 Расчетная площадь	М <sup>2</sup>	101.97
4 Строительный объем	М <sup>3</sup>	987.75
в том числе:		
технический этаж	М <sup>3</sup>	293.11
техподполье	М <sup>3</sup>	39.52
первый этаж	М <sup>3</sup>	655.12

ГЕОМЕТРИЧЕСКИЕ И ТЕПЛОЭНЕРГЕТИЧЕСКИЕ ХАРАКТЕРИСТИКИ

5 Общая площадь внутренних поверхностей наружных ограждающих конструкций здания	М <sup>2</sup>	332.85
6 Общая площадь наружных стен	М <sup>2</sup>	43.48
7 Площадь окон и витражей	М <sup>2</sup>	17.06
8 Площадь наружных дверей	М <sup>2</sup>	5.30
9 Площадь покрытия	М <sup>2</sup>	21.0
10 Площадь цокольного перекрытия над неотапливаемым подвалом	М <sup>2</sup>	123.0
11 Площадь пола по грунту	М <sup>2</sup>	-
12 Отапливаемая площадь	М <sup>2</sup>	123.89
13 Расчетная площадь отапливаемых помещений	М <sup>2</sup>	123.89
14 Отапливаемый объем здания (выше 0.000)	М <sup>3</sup>	405.90
15 Коэффициент остекленности		0.27
16 Показатель компактности		0.82


05.019.2.09 - ПЗ.4.2

Изм.	Кол.	Лист	№ док	Подпись	Дата
Нач. АКМ 1		Григорьева		<i>[Подпись]</i>	01.13
Разработал		Гловко		<i>[Подпись]</i>	01.13
Разработал		Федченко		<i>[Подпись]</i>	01.13
Н.контр.		Елисеев		<i>[Подпись]</i>	01.13

АРХИТЕКТУРНО-СТРОИТЕЛЬНАЯ ЧАСТЬ

Стадия	Лист	Листов
АС	1	9
Мингорисполком УП "Минскпроект"		

Взаим. инв. №  
контр.  
Подпись и дата  
инв. № подл.

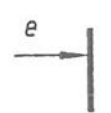

-1.640  
223,56

-3.320

-3.3

-3.3  
Эл. щит  
части  
В4

Жилая часть  
Второй свет

вентрешетка  
150x200h  
низ на 2000 мм  
от ур. пола

ЛЮЧОК  
400x400  
низ на 800 мм  
от ур. пола

-6.300

NO  
NO


-3.300  
6  
16.25

-3.300  
1  
72.06

-3.700  
221.50

ИЗМ.	КО
Нач.мас	
ГАП	
Утверд	
Провер	
Разраба	
Норм.ко	

Инв. N подл.	803
Подпись и дата	
Взам. инв. N	

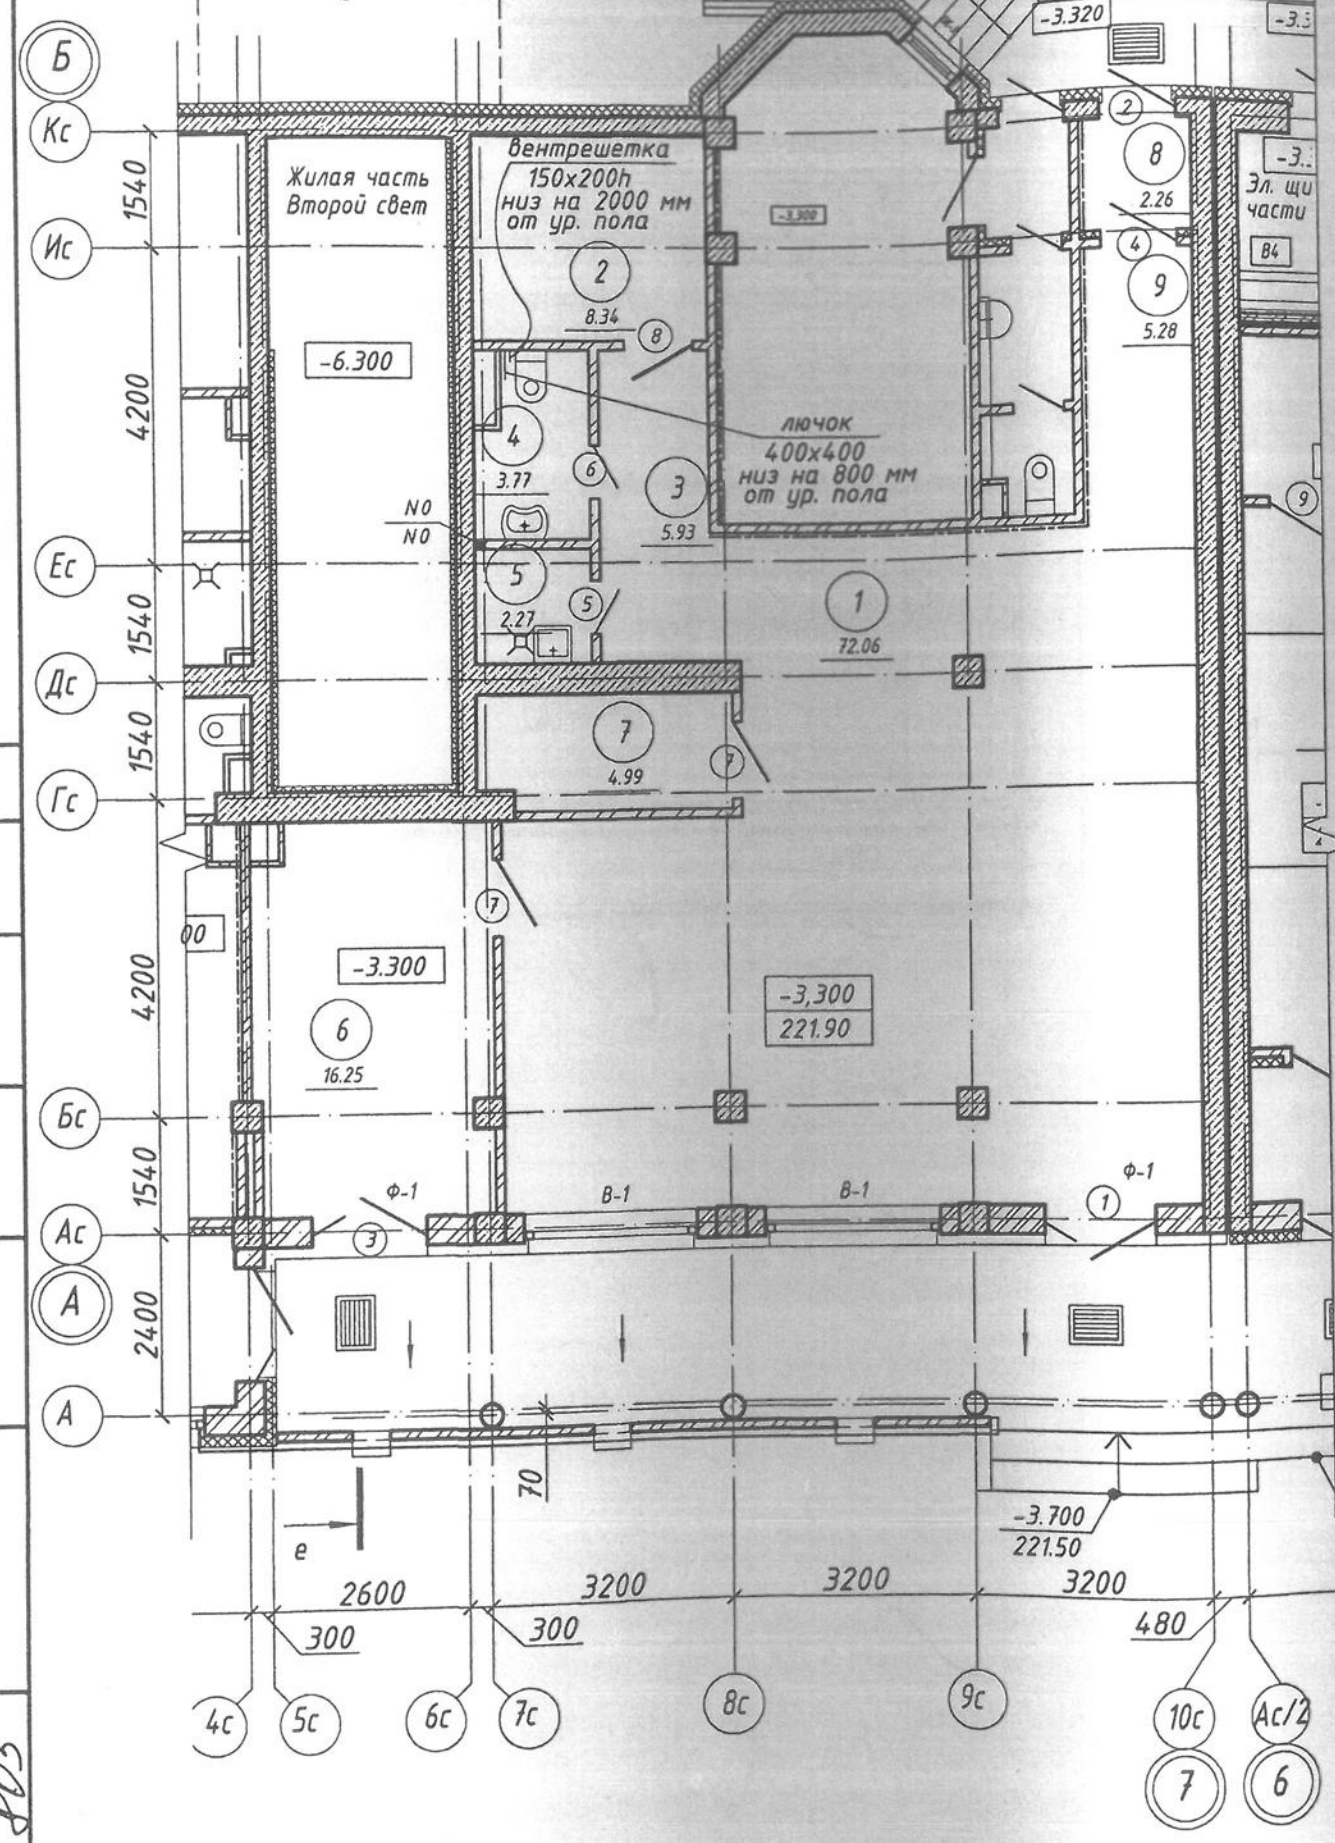


ЭКСПЛИКАЦИЯ ПОМЕЩЕНИЙ

НОМЕР ПОМЕЩЕНИЯ	НАИМЕНОВАНИЕ	ПЛОЩАДЬ М2	КАТЕГОРИЯ ПОМЕЩЕНИЯ
Магазин продовольственных товаров			
1	Торговый зал	72.1	
2	Гардеробная	8.3	
3	Коридор	5.9	
4	Сан. узел	3.8	
5	Кладовая уборочного инвентаря	2.3	Д
6	Помещение хранения	16.3	В3
7	Электрощитовая	5.0	В4
8	Тамбур	2.3	
9	Коридор	5.3	

Условные обозначения

- ① - маркировка дверей и проемов
- ок-1 - маркировка окон
- п-1 - маркировка пола
- н1 - маркировка отверстий для инженерных коммуникаций

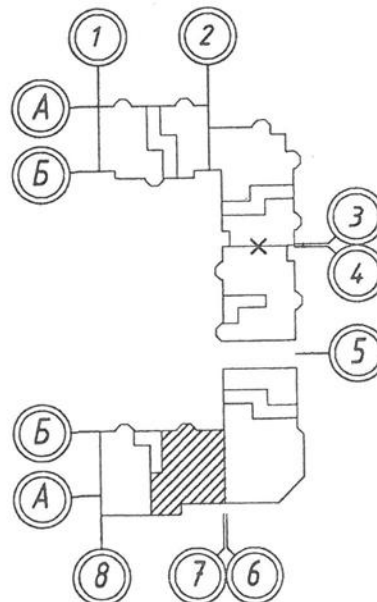

05.019.2.09-АР4

МИКРОРАЙОН МИХАЛОВО-2

Ч	ЛИСТ	Н	ДОК.	ПОДПИСЬ	ДАТА
	Григорьева			<i>[Signature]</i>	01.13
	Елисеев			<i>[Signature]</i>	01.13
	Елисеев			<i>[Signature]</i>	01.13
	Фима			<i>[Signature]</i>	01.13
л	Гловко			<i>[Signature]</i>	01.13
р.	Елисеев			<i>[Signature]</i>	01.13

Жилой дом №9 по генплану со встроенными помещениями. Четвертый пусковой комплекс  
Магазин продовольственных товаров. План 1 этажа с маркировкой

СТАДИЯ	ЛИСТ	ЛИСТОВ
С	6	

Мингорисполком  
УП "МИНСКПРОЕКТ"

ФОРМАТ А3