


ЭКСПЛИКАЦИЯ ПОМЕЩЕНИЙ

НОМЕР ПОМЕЩЕНИЯ	НАИМЕНОВАНИЕ	ПЛОЩАДЬ м2	КАТ. ПОМЕЩЕНИЯ
	Многофункциональное помещение №1	Общая площадь 429.6 + 67.8 (подвал)	
1	ПОМЕЩЕНИЕ N1	106.3	
2	КАБИНЕТ	15.0	
3	КАБИНЕТ	15.3	
4	КАБИНЕТ	26.0	
5	КАБИНЕТ	8.2	
6	ТАМБУР	1.8	
7	ВЫСТАВочный ЗАЛ	57.8	
8	ПОДСОБНОЕ ПОМЕЩЕНИЕ	17.7	
9	ВЕНТКАМЕРА	19.7	
10	КАБИНЕТ	15.9	
11	САУЗЕЛ ЖЕНСКИЙ	3.5	
12	САУЗЕЛ МУЖСКОЙ	5.5	
13	САУЗЕЛ ДЛЯ ИНВАЛИДОВ	3.7	
14	ПОМЕЩЕНИЕ УБОРОЧНОГО ИНВЕНТАРЯ	2.5	
15	ЭЛЕКТРОЩИТОВАЯ	9.2	Д
16	КОРИДОР	78.2	
17	ТАМБУР	3.5	

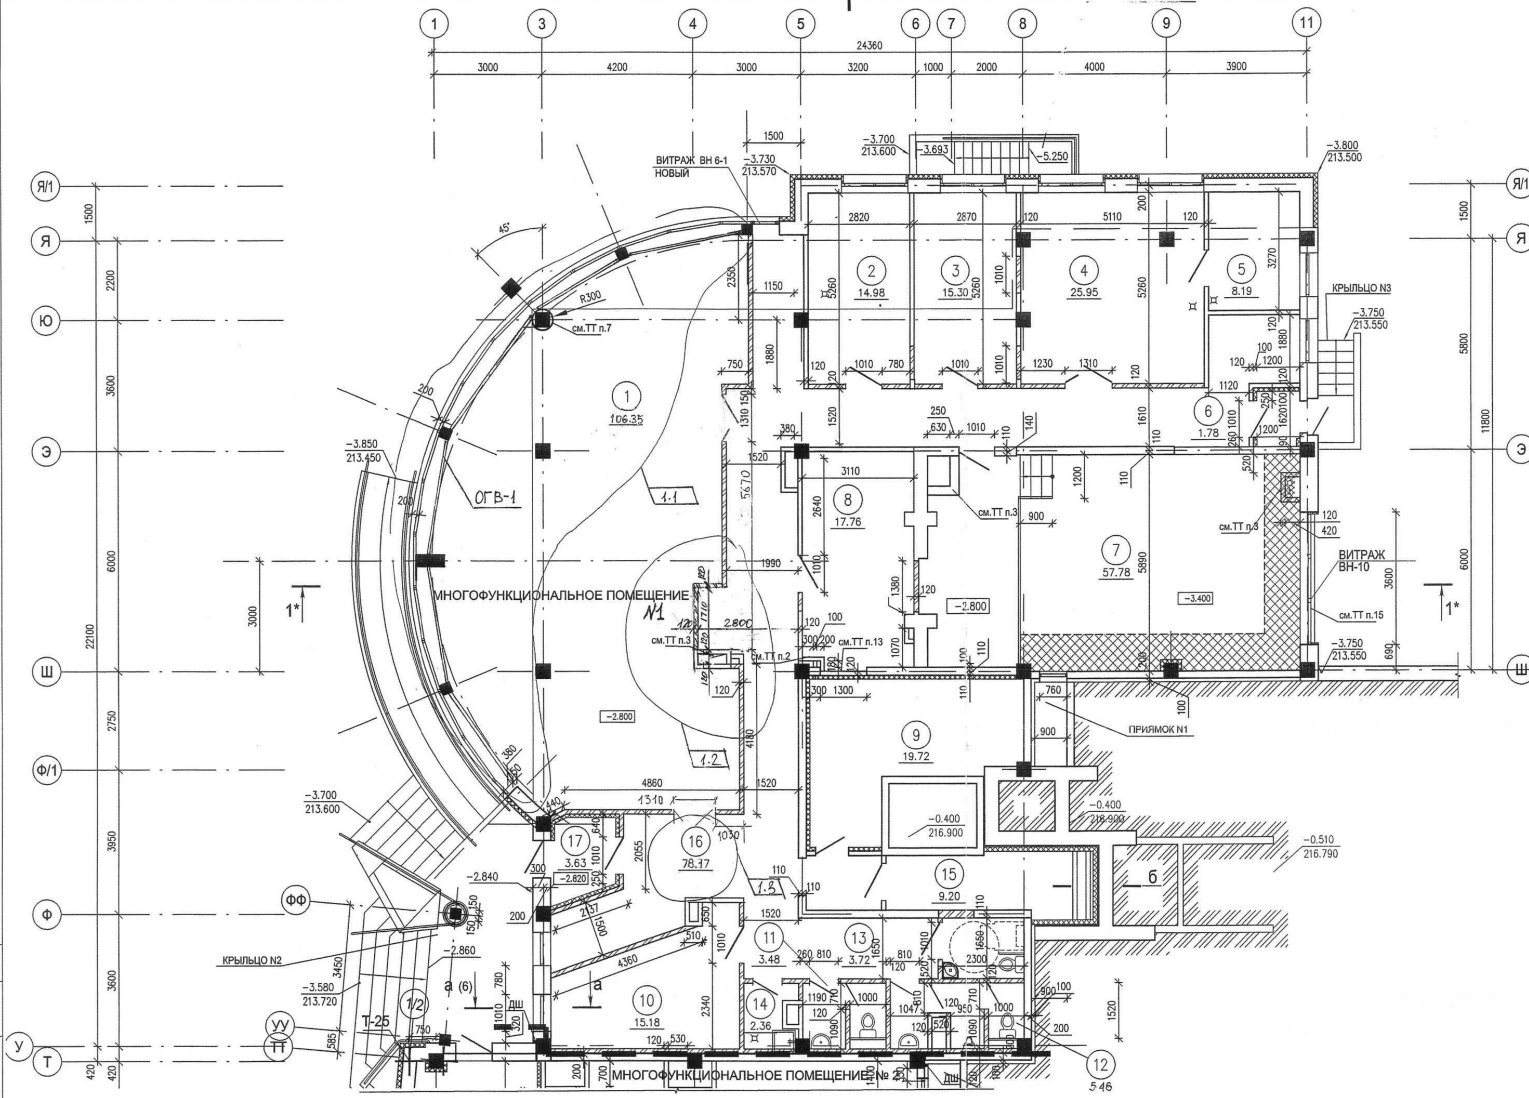

СОГЛАСОВАНО

ИМЬ И ПОДА	ПОДПИСЬ И ДАТА	ВЗАМ. ИМЬ И ПОДА	ПОДПИСЬ И ДАТА
ИИИ			

АРХИТЕКТУРА
23.07.2015

91.062.0.11 - АР2.1			
Застройка микрорайона "Полиция-1" (2 очередь)			
Жилой дом N11 по генплану со встроенно-пристроенными помещениями соцкультбыта 4-й луковой комплекс			
ИЗМ.	КОЛУЧ	ЛИСТ	Н ДОК. ПОДПИСЬ ДАТА
1	7	1	846-15 02.14
Нач. мест.	Демура		02.14
ГАП	Гавриленко		02.14
Утвердил	Гавриленко		02.14
Проверил	Демидова		02.14
Разработал	Кузьмина		02.14
Нормоконтр.	Кобыляк		02.14
Многофункциональное помещение №1	СТАДИЯ	ЛИСТ	ЛИСТОВ
	С	3	
ПЛАН ЦОКОЛЬНОГО ЭТАЖА В ОСЯХ У - Я/1	МИНГОРИСПОЛКОМ УП "МИНСКПРОЕКТ"		