

План типового 2-ого этажа на отметке +3,300


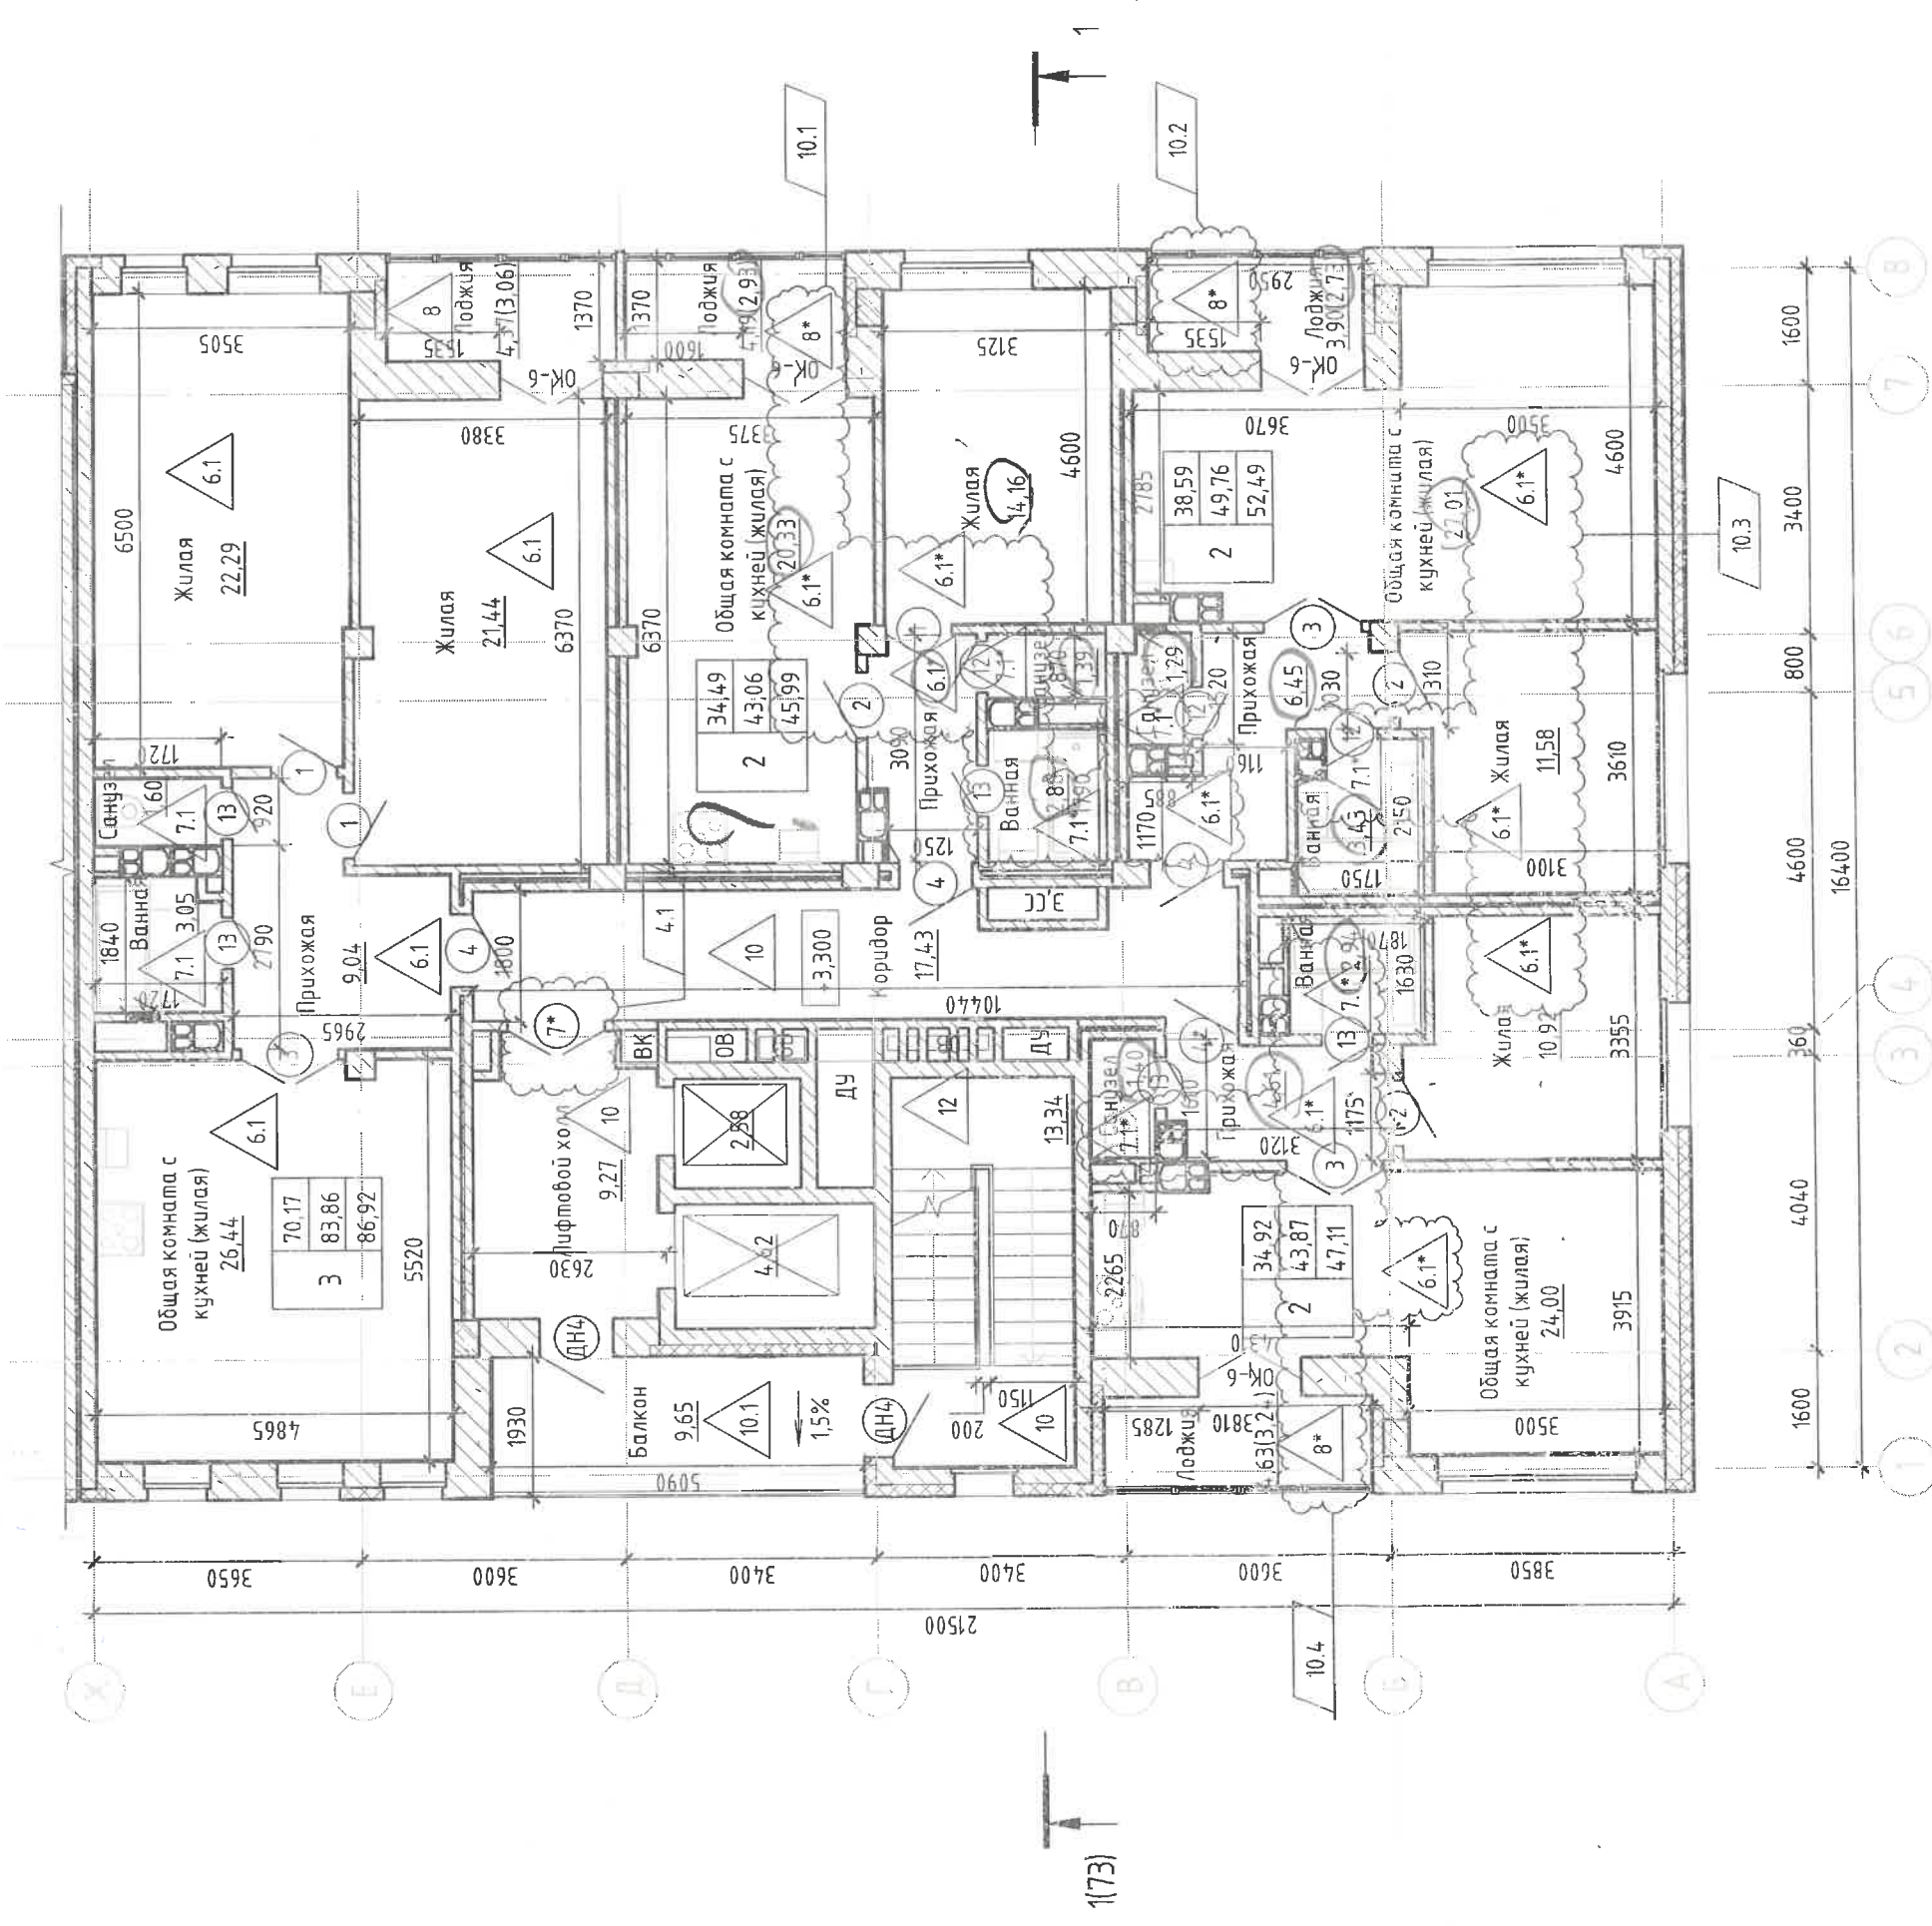


Схема расположения секций

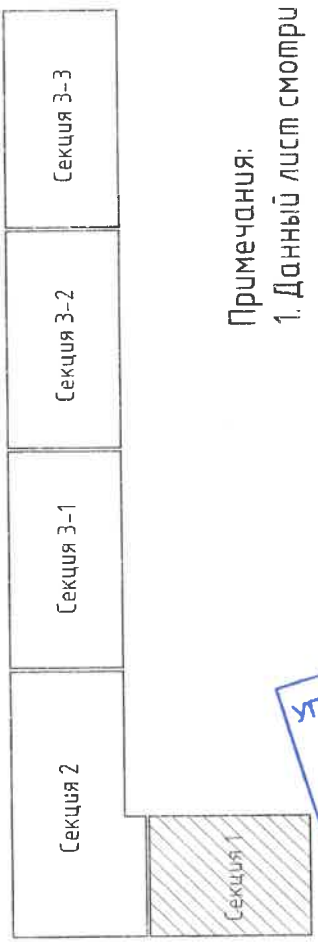

Примечания:

1. Данный лист смотри с листами 4.

Инд. № подл.	Подп. и дата	Взам. инв. №	Составлено	Согласовано
			Радевич	Романенко
			12.20	30М
			12.20	30М



131/2508-20-3 - AP					
Застройка микрорайона «Лошица-7». Жилой дом №3 по генплану					
Изм.	Колуч.	Лист	№ док.	Подп.	Дата
10	4	-	35-23		09.20
4	1	-	61-22		09.20
1	-	Зам.	56-21		03.21
Разработал	Сабин				09.20
Разработал	Янушевская				09.20
Проверил	Боярина				09.20
Норм. контр	Кулешов				09.20
Утвердил	Кулешов				09.20
секция 1. План типового 2-ого этажа на отметке +3,300		Стадия	Лист	Листов	
ООО Архитектурная студия "Арх-Нубо" +375 29 14.4-55-33		C	11		

План типового 3-11 этажа на отметке +6,300, +9,300, +12,300, +15,300, +18,300, +21,300, +24,300, +27,300, +30,300


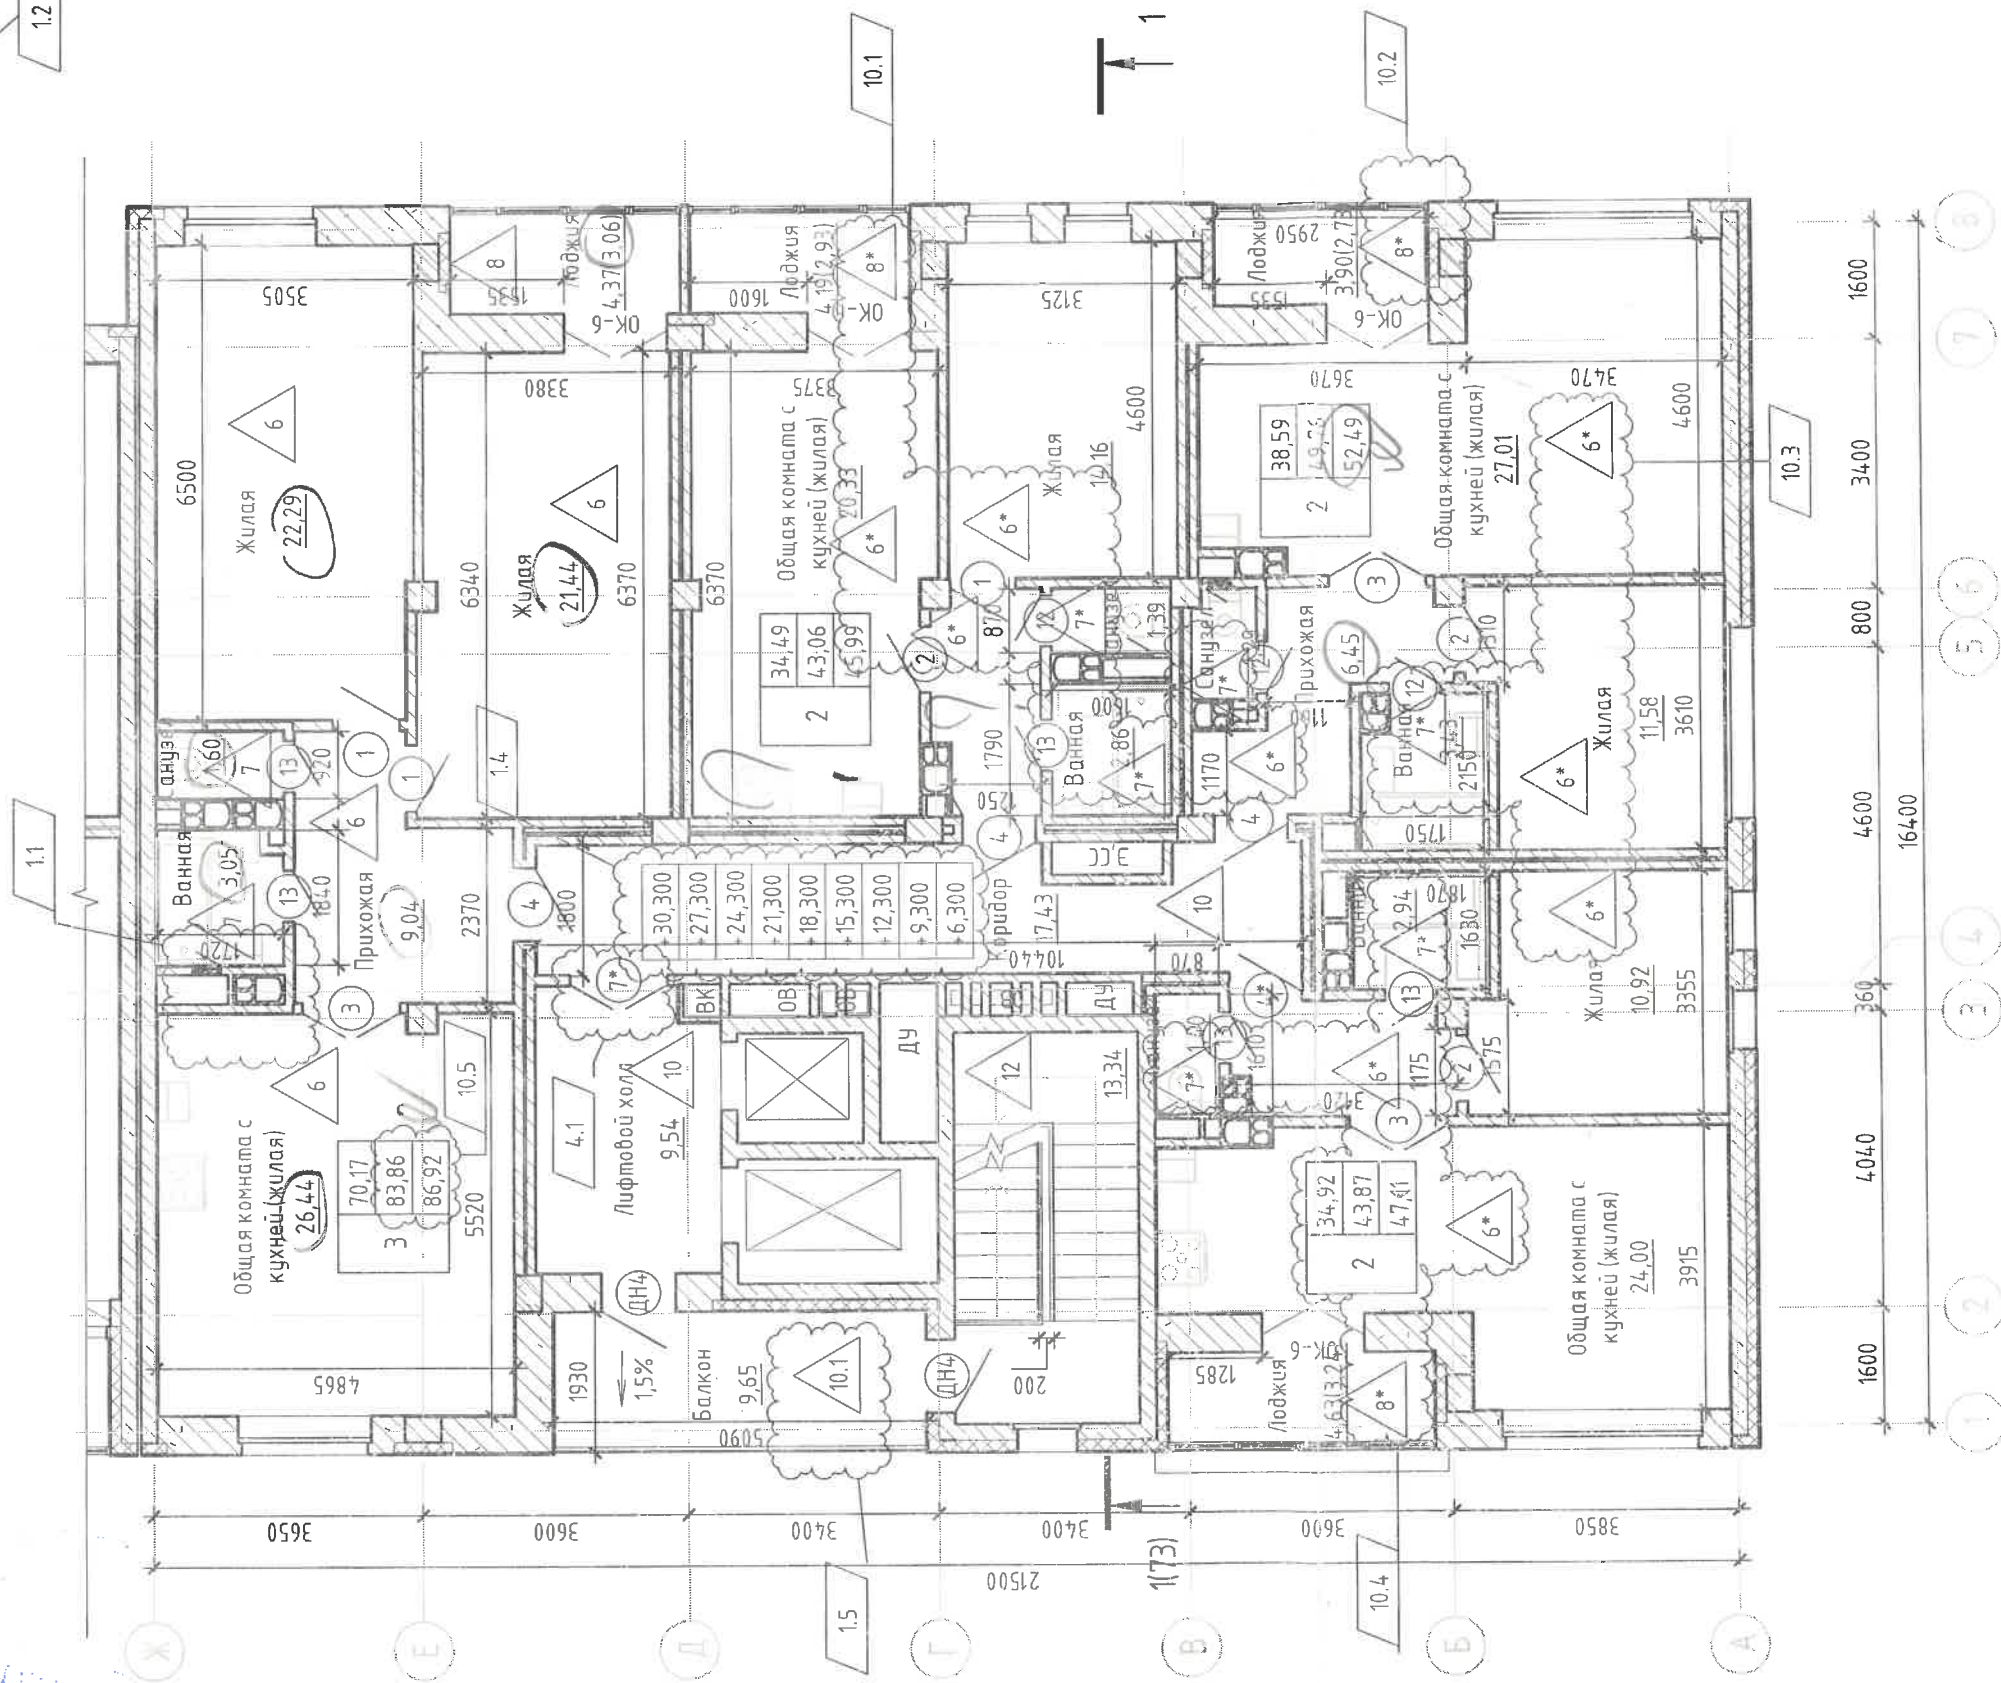


Схема расположения секций




Примечания:
1. Данный лист смотри с листами 4.

Вам. инв. №	12.20	12.20	12.20	12.20
Подп. и дата	Вондаренко	Романенко	Вондаренко	Вондаренко
Инв. № подл.	Составлено	Составлено	Составлено	Составлено

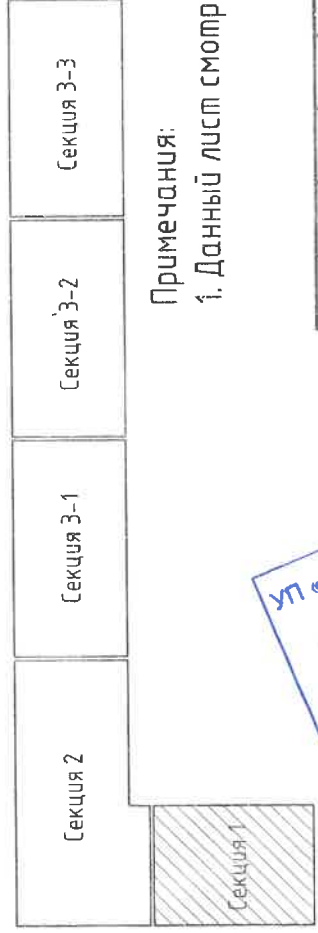


131/2508-20-3 - AP		Застройка микрорайона «Лошца-7». Жилой дом №3 по генплану	
Изм.	Колуч.	Лист	№ док.
10	5	35-23	17.23
4	1	61-22	19.22
1	5	56-21	03.21
Разработал	Сабин	Дата	9.20
Разработал	Янушевская	Дата	9.20
Проверил	Боярина	Дата	9.20
Норм. контр	Кулешов	Дата	9.20
Утвердил	Кулешов	Дата	9.20
Секция 1. План типового 3-11 этажа на отметке +6,300, +9,300, +12,300, +15,300, +18,300, +21,300, +24,300, +27,300, +30,300			
000 Архитектурная студия "Арх-Нубо" +375 29 144-55-33			

План 12-ого этажа на отм. +33,300

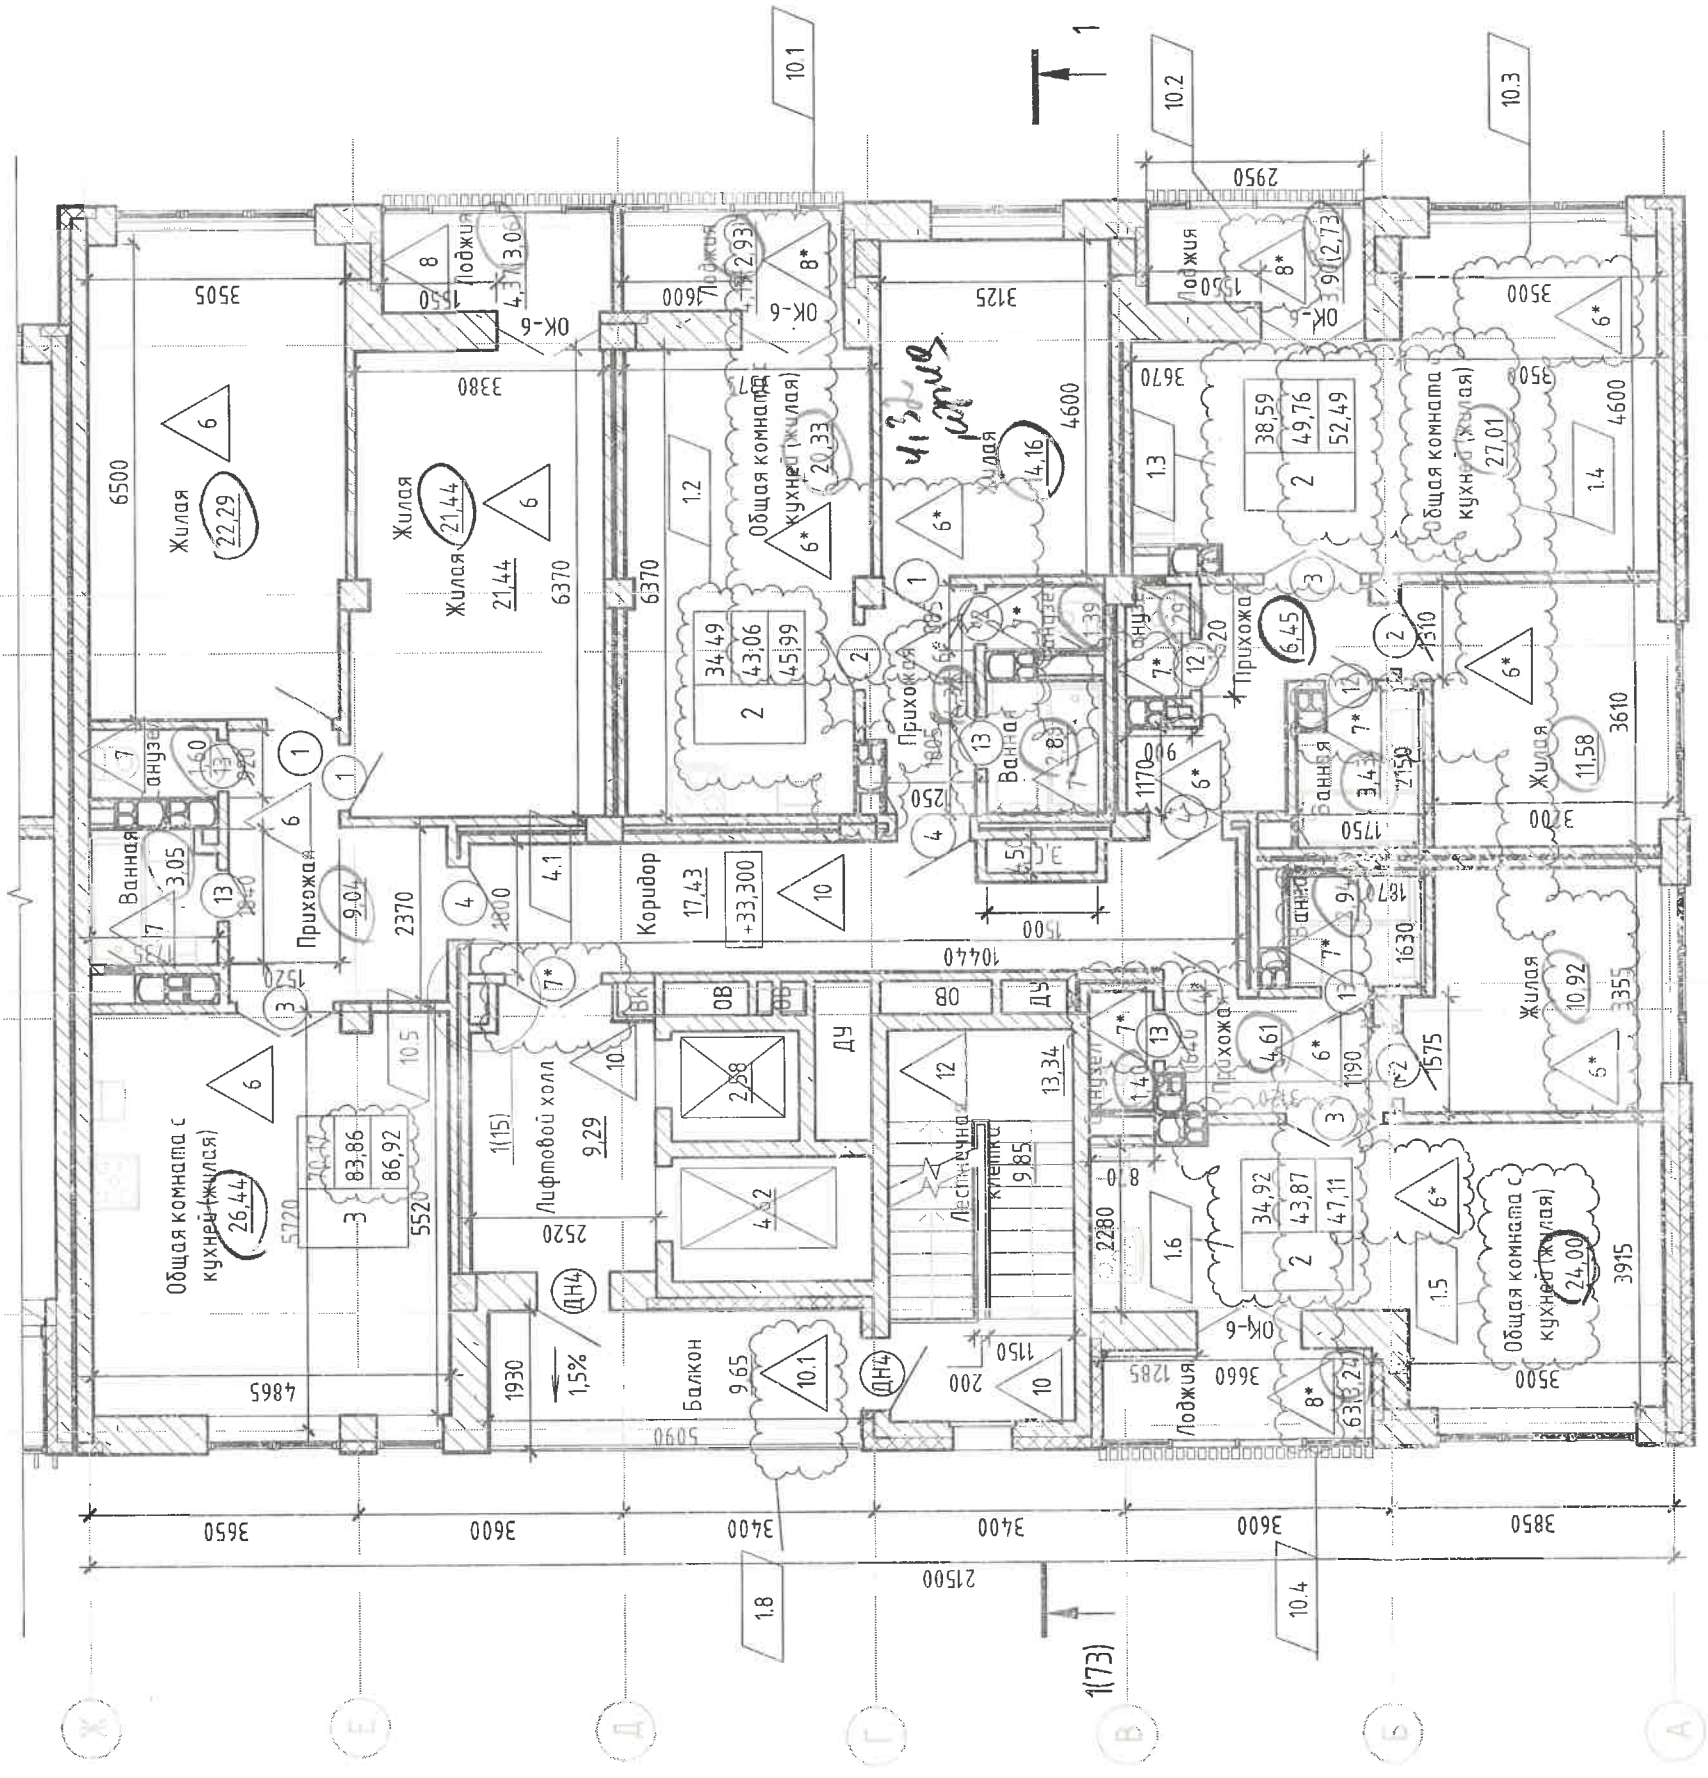

Фрагмент 1 плана 12 этажа

Схема расположения секций

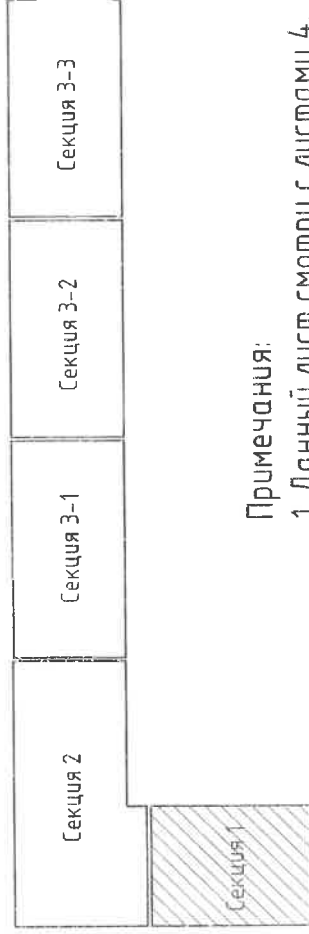

Примечания:
1. Данный лист смотри с листами 4.



131/2508-20-3 - AP

Застройка микрорайона «Лошца-7», Жилой дом №3 по генплану

10	5	-	35-23	07.23
4	1	-	61-22	09.22
1	8	-	56-21	03.21
Изм.	Колуч.	Лист	№ док.	Дата
Разработал	Сабин			09.20
Разработал	Янушевская			09.20
Проверил	Боярина			09.20
Норм. контр	Кулешов			09.20
Утвердил	Кулешов			09.20

Секция 1. План 12-ого этажа на отм. +33,300

ООО Архитектурная студия "Арх-Нубо" +375 29 144-55-33

Формат А3К

Вам. инв. №	Согласовано	Согласовано	Подп. и дата	Инв. № подл.
12.20	Равдуч	Романенко	12.20	12.20
12.20	Бондаренко			