



План типового 2 этажа на отм. +3.300 маркировочный

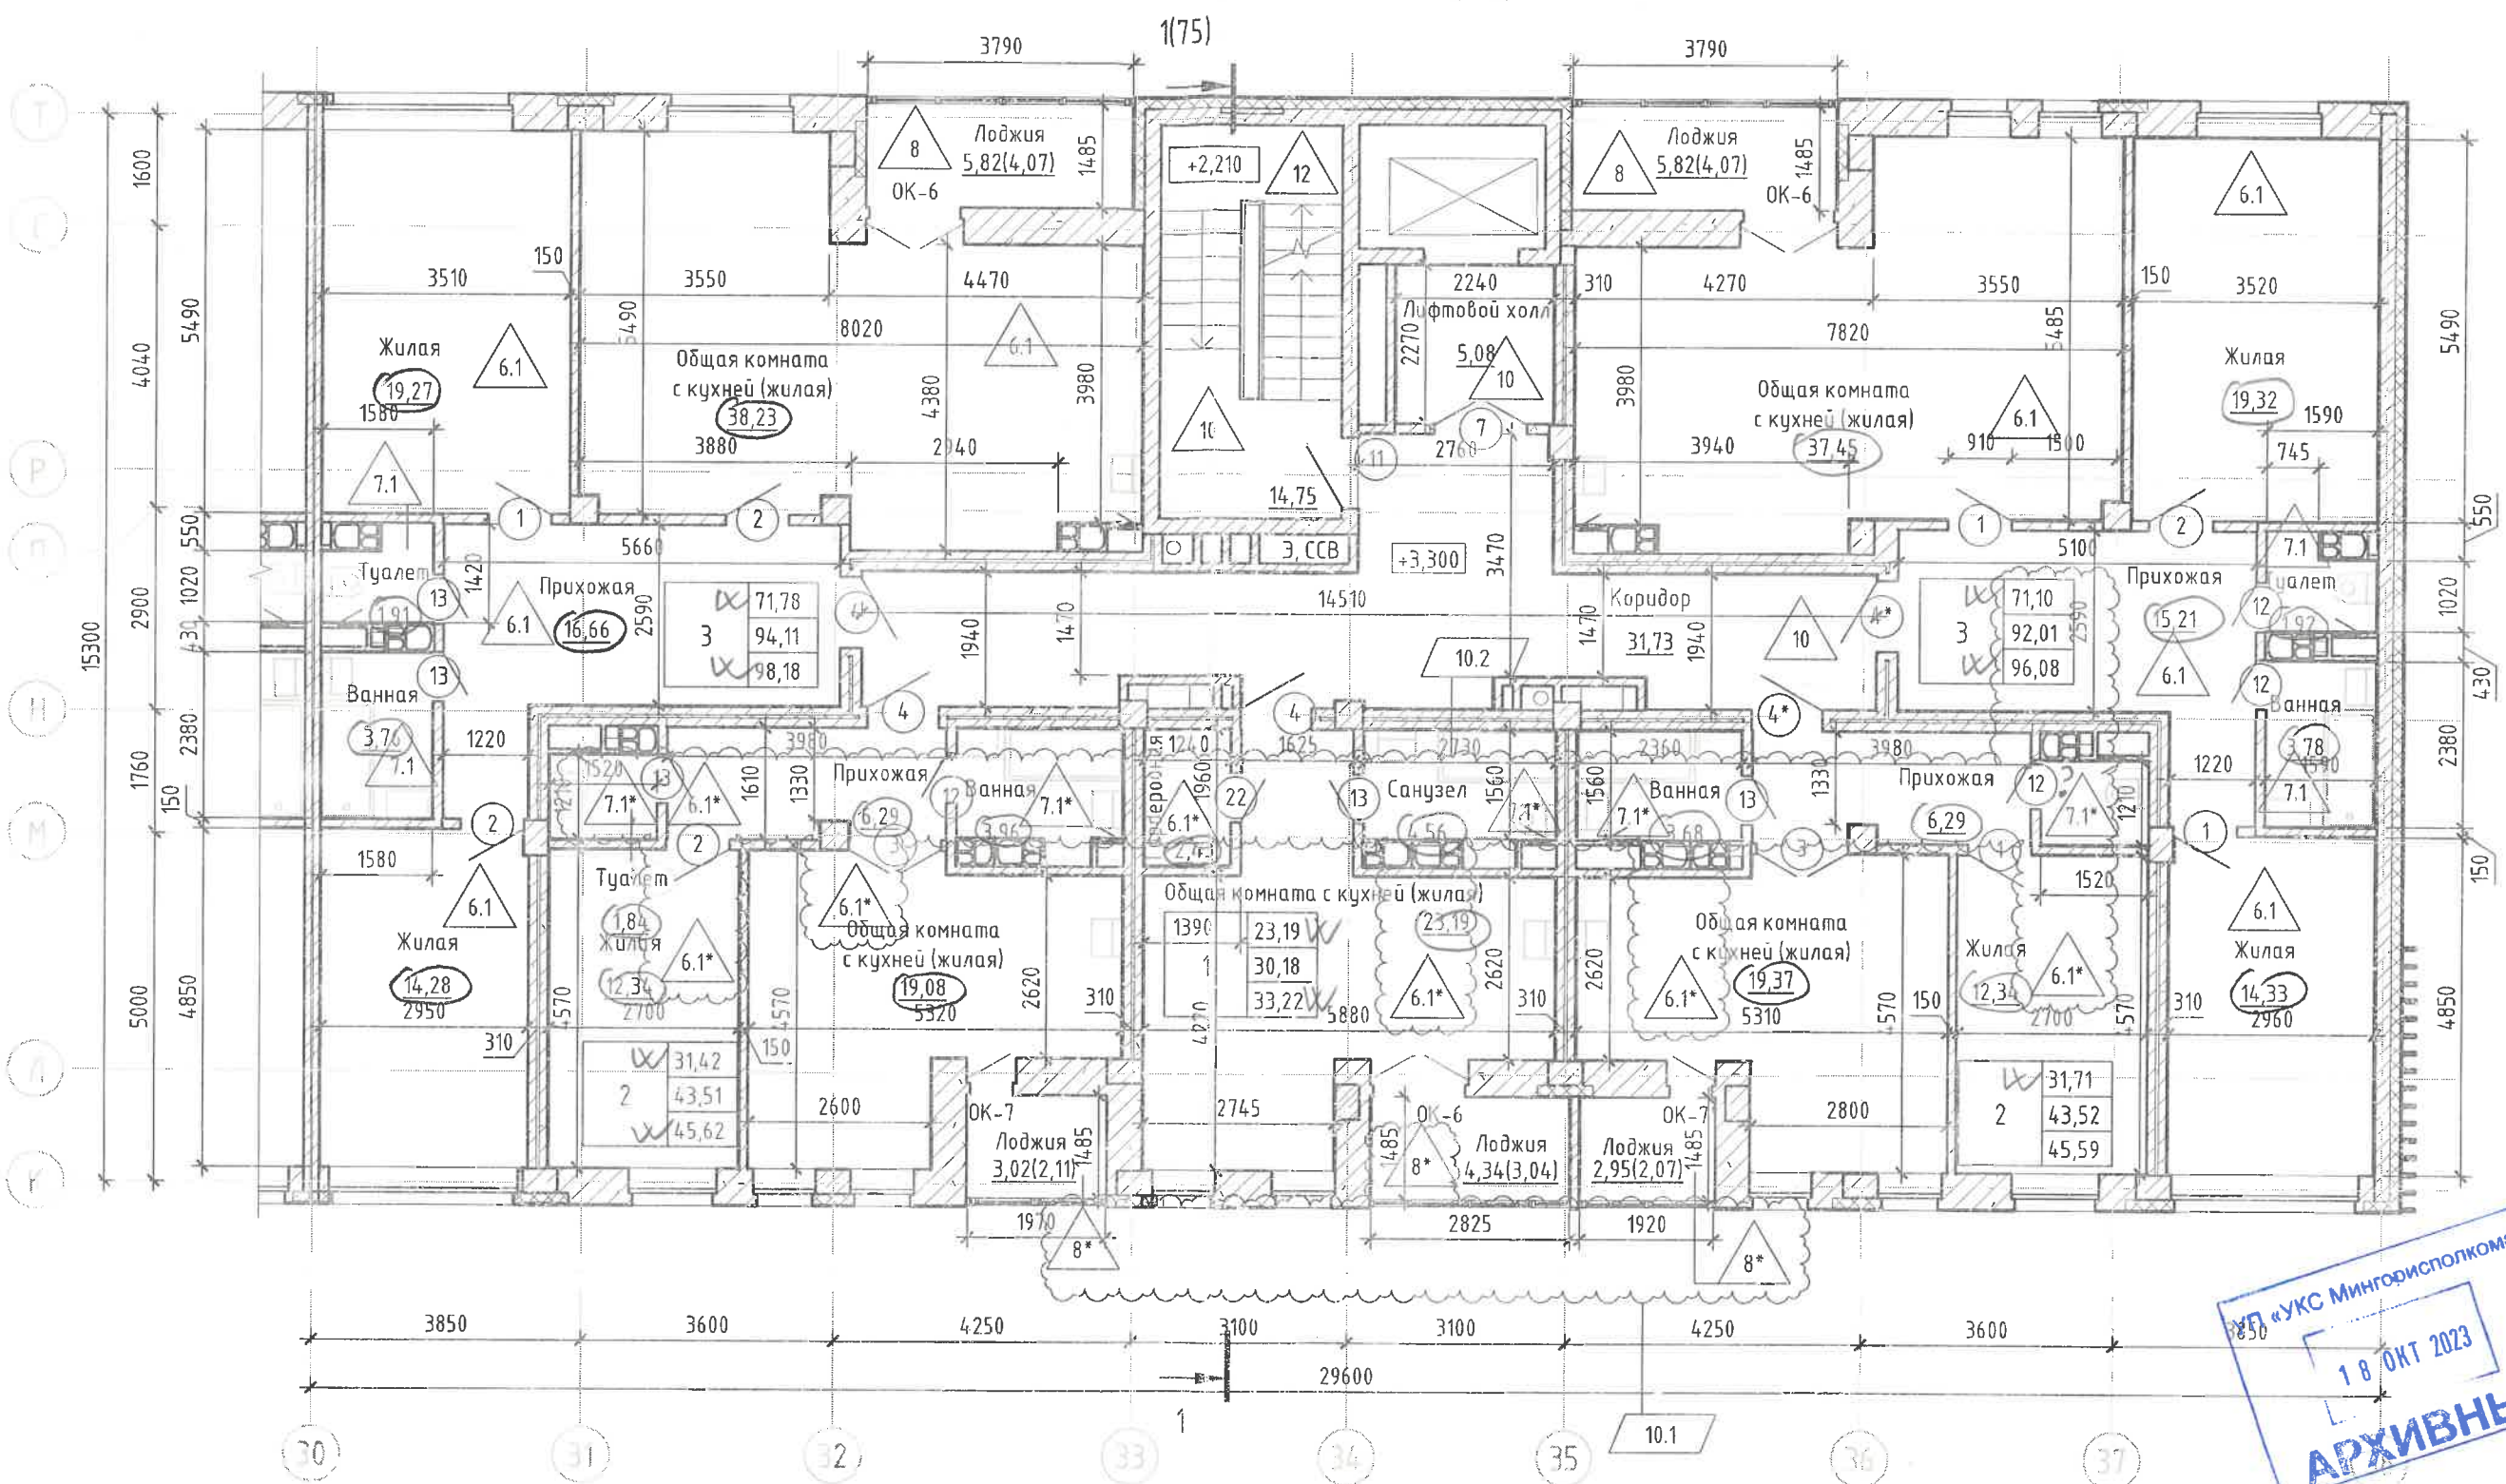

Согласовано	Романенко	12.20
Согласовано	Радевич	12.20
Взам. инв. №	ВК	08
Подп. и дата		
Инв. № подл.		

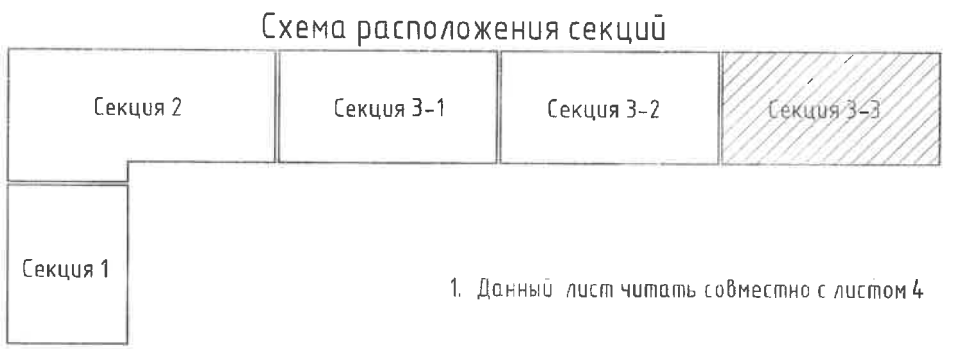


Изм.	Кол.уч.	Лист	№ док.	Подп.	Дата
10	2	-	35-23		07.23
1	-	Зам.	56-21		03.21
Разработал	Савин				09.20
Разработал	Богданович				09.20
Проверил	Боярина				09.20
Утвердил	Кулешов				09.20
Норм.контр.	Кулешов				09.20

131/2508-20-3 - AP		
Застройка микрорайона «Лошица-7». Жилой дом №3 по генплану		
Стадия	Лист	Листов
С	65	
Секция 3-3. План типового 2 этажа на отм. +3.300 маркировочный		000 Архитектурная студия "Арх-Нубо" +375 29 144-55-33




План типового 3-10 этажа на отм. +6.300, +9.300, +12.300, +15.300, +18.300, +21.300, +24.300, +27.300 маркировочный 1.1

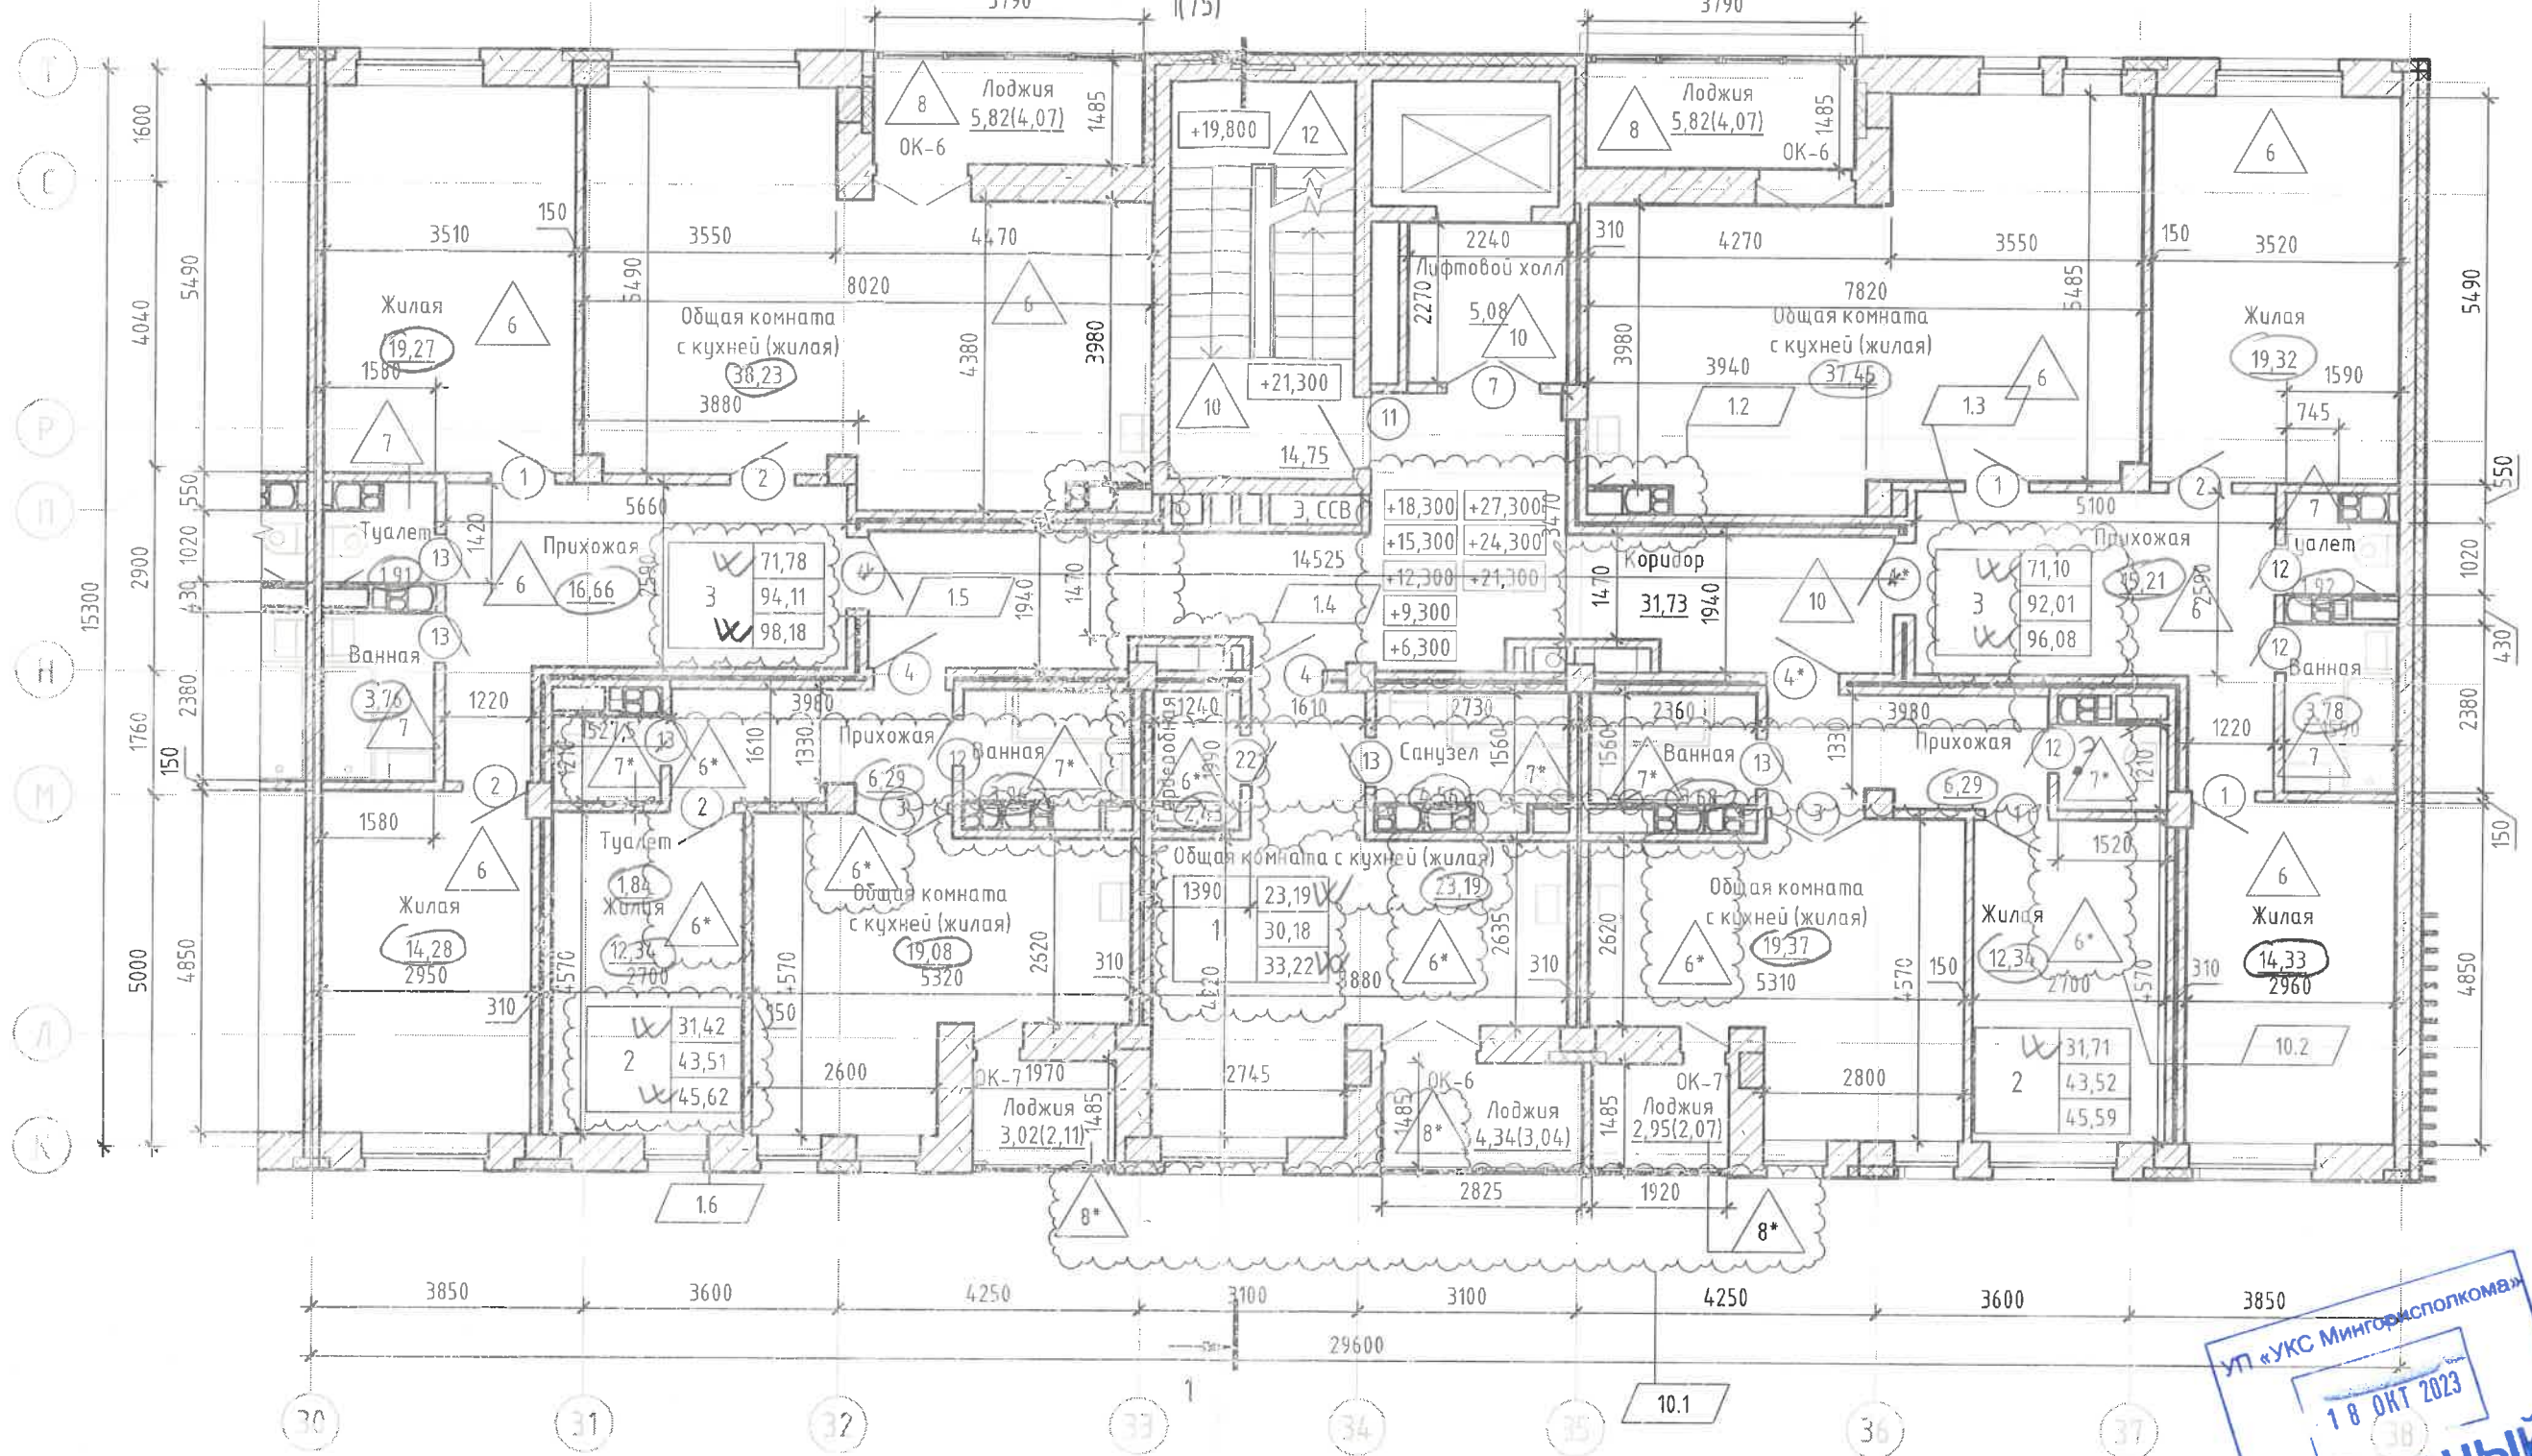

Согласовано	Романенко	12.20
Согласовано	Радблгч	12.20
Согласовано	Бондаренко	12.20
Взам. инв. №	ОВ	ВК
Подп. и дата		
Инв. № подл.		

ИП «УКС Мингорисполкома»
18 ОКТ 2023
АРХИВНЫЙ

Схема расположения секций

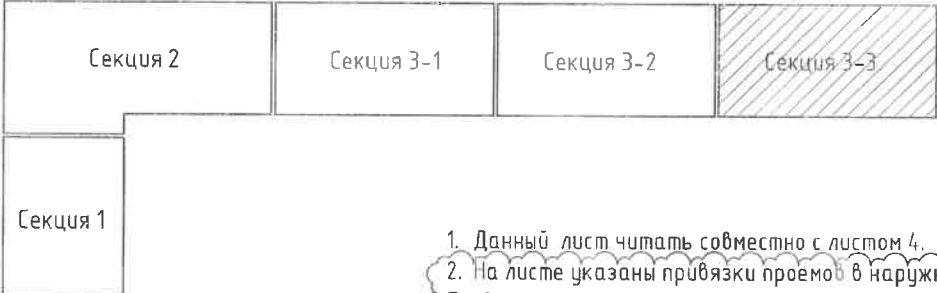

1. Данный лист читать совместно с листом 4.
2. На листе указаны привязки проемов в наружных стенах для 8-го этажа. Привязки проемов в наружных стенах 3-7, 9-10 этажей смотри листы 69-70

					131/2508-20-3 - AP			
10	2	-	35-23	07.23	Застройка микрорайона «Лошица-7». Жилой дом №3 по генплану			
1	8	-	56-21	03.21				
Изм.	Кол.уч.	Лист	№ док.	Подп.				Дата
Разработал	Савин			09.20	Секция 3-3. План типового 3-10 этажа на отм. +6.300, +9.300, +12.300, +15.300, +18.300, +21.300, +24.300, +27.300 маркировочный			
Разработал	Богданович			09.20				
Проверил	Боярина			09.20				
Утвердил	Кулешов			09.20				
Норм.контр.	Кулешов			09.20				
					18	Стадия	Лист	Листов
						С	67	
					000 Архитектурная судия "Арх-Нубо" +375 29 144-55-33			