



План типового 2 этажа на отм. +3.300 маркировочный

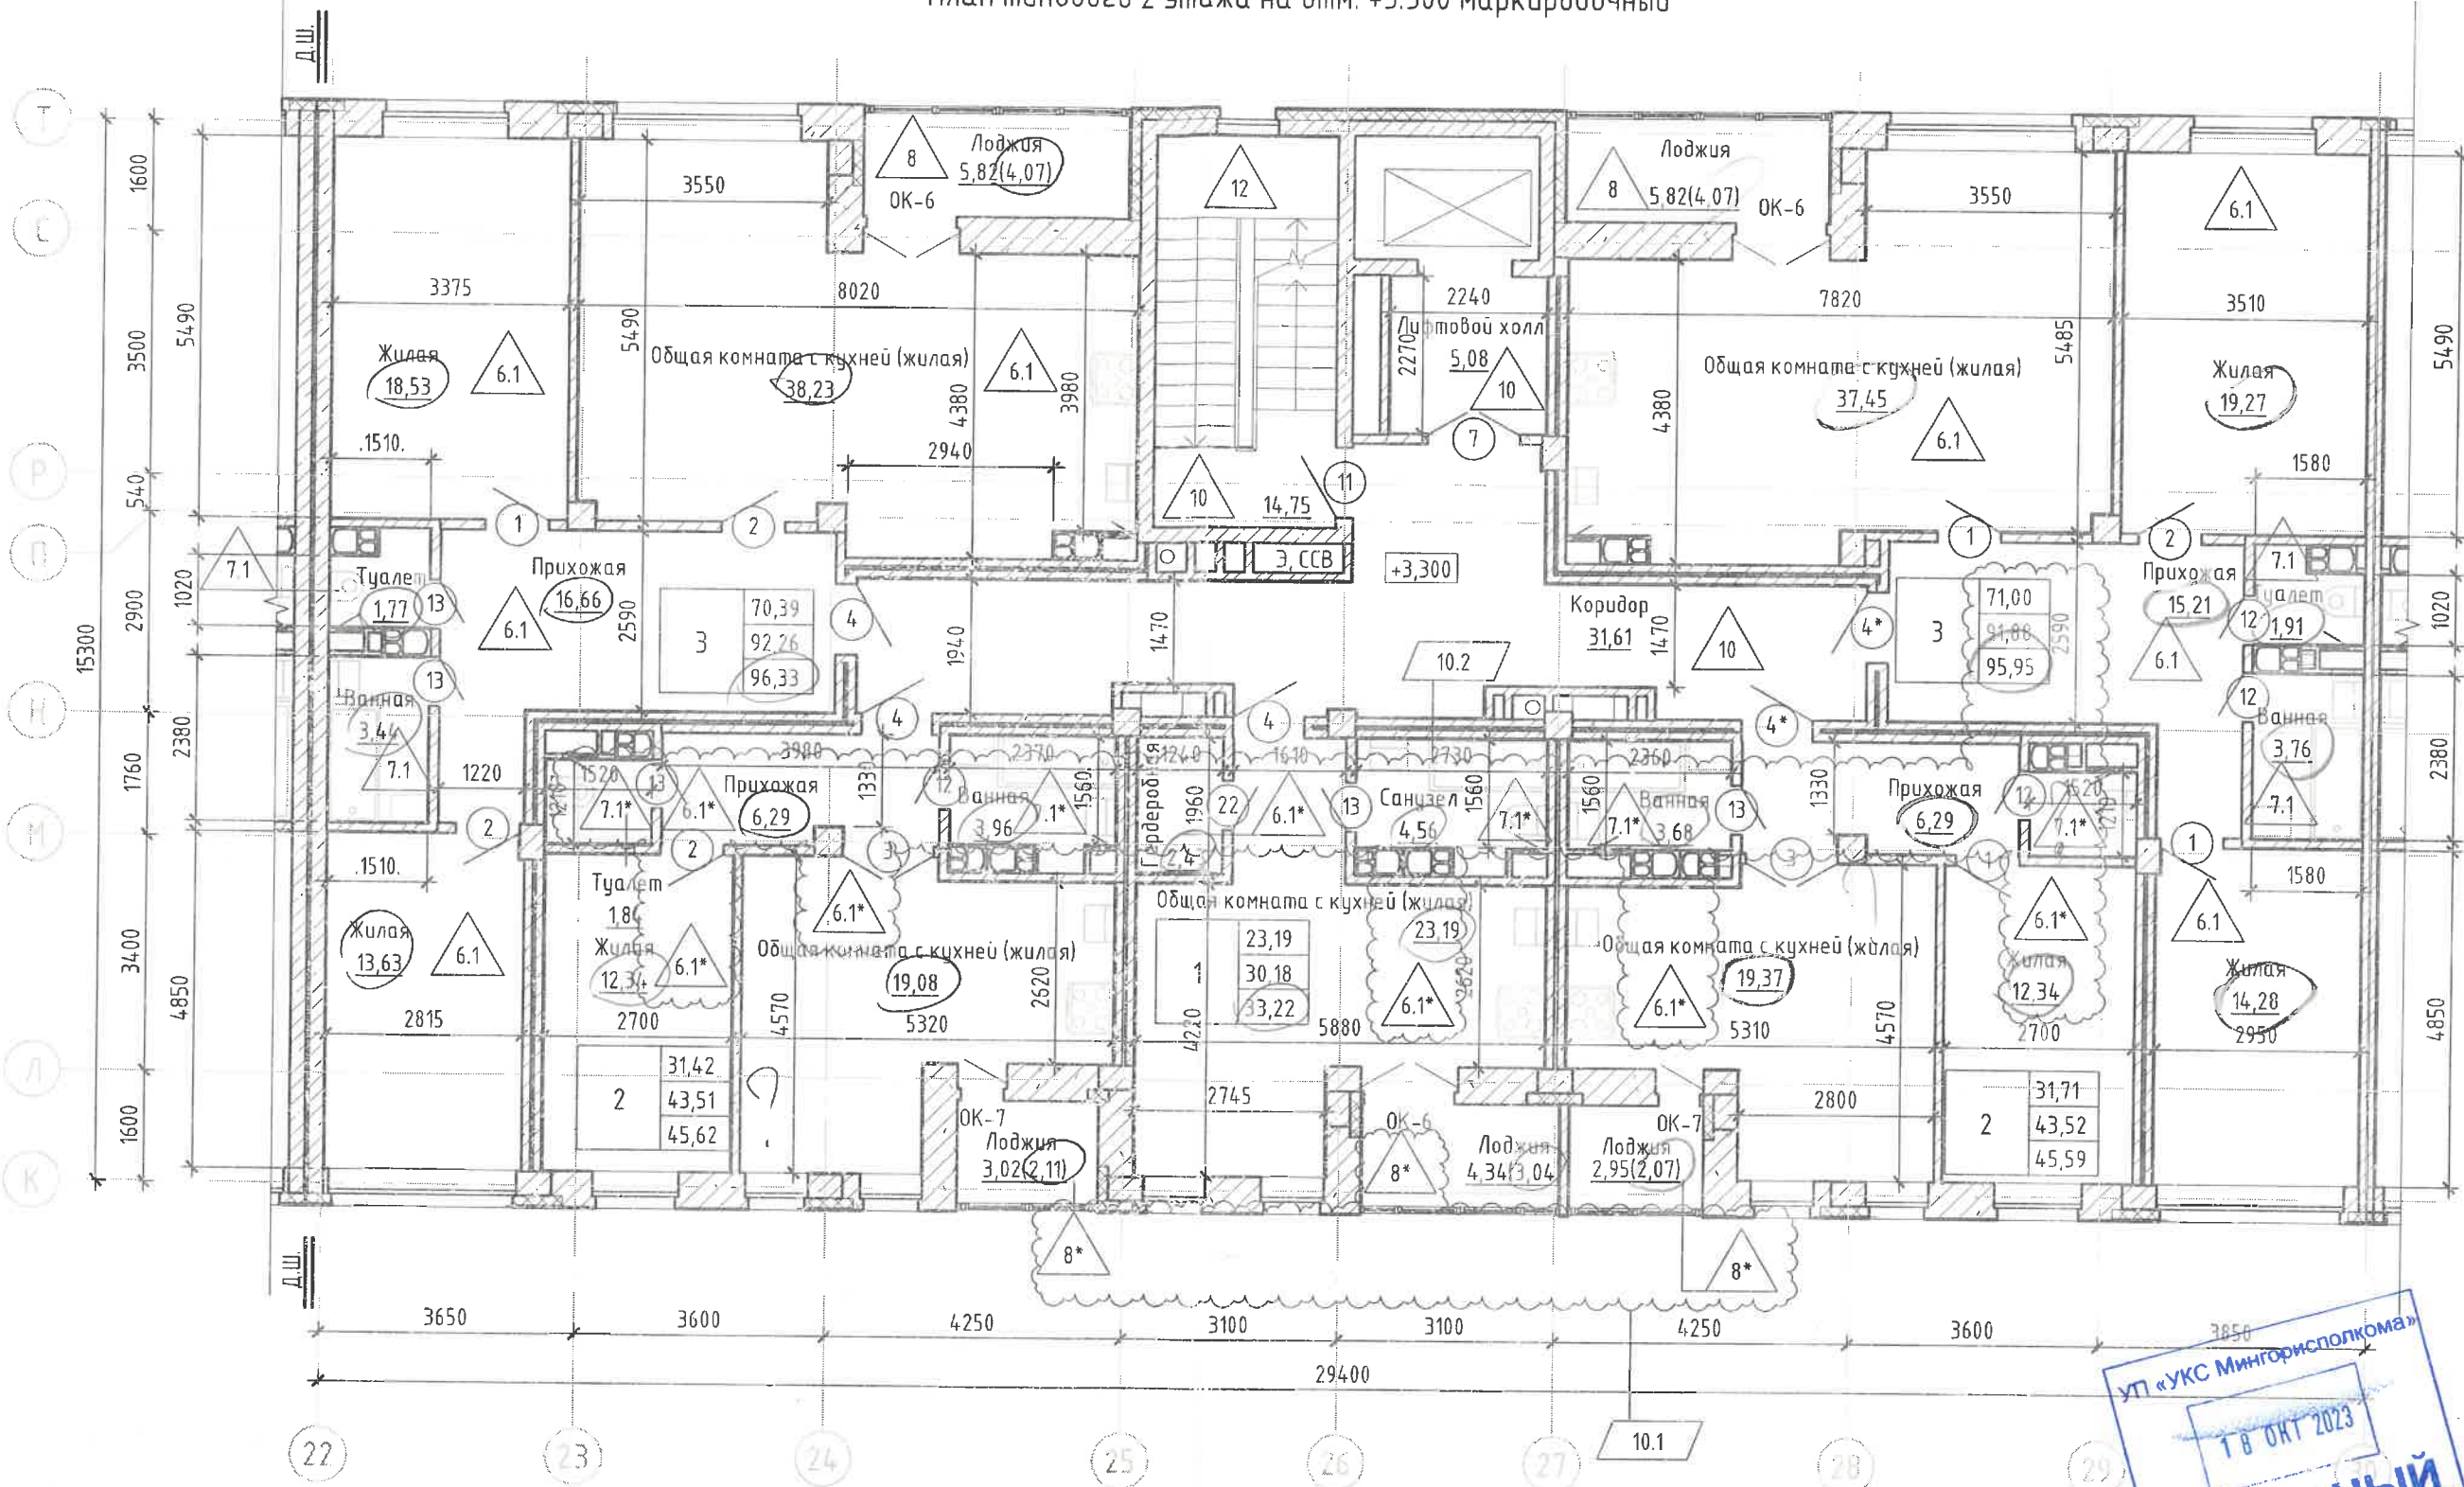

Согласовано	Романенко	12.20
Согласовано	Радевич	12.20
Согласовано	Богданенко	12.20
Взам. инв. №	ОВ	ВК
Подп. и дата		
Инв. № подл.		

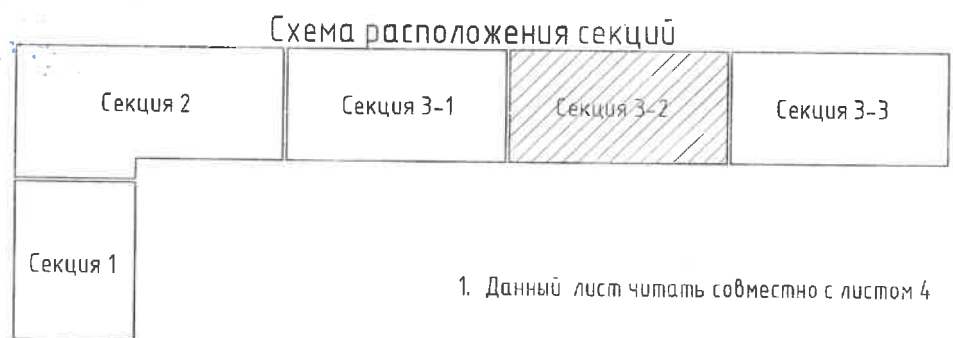


УП «УКС Мингорисполкома»  
18.08.2023  
АРХИВНЫЙ

					131/2508-20-3 - AP			
10	2	-	35-23	07.23	Застройка микрорайона «Лошица-7». Жилой дом №3 по генплану			
1	-	Зам.	56-21	03.21				
Изм.	Кол.уч.	Лист	№ док.	Подп.				Дата
Разработал	Савин			09.20	Секция 3-2. План типового 2 этажа на отм. +3.300 маркировочный	Стадия	Лист	Листов
Разработал	Богданович			09.20		С	54	
Проверил	Боярина			09.20		000 Архитектурная судия «Арх-Нубо» +375 29 144-55-33		
Н.контроль	Кулешов			09.20				
Утвердил	Кулешов			09.20	Формат А3А			



План типового 3-10 этажа на отм. +6.300, +9.300, +12.300, +15.300, +18.300, +21.300, +24.300, +27.300 маркировочный


1.1

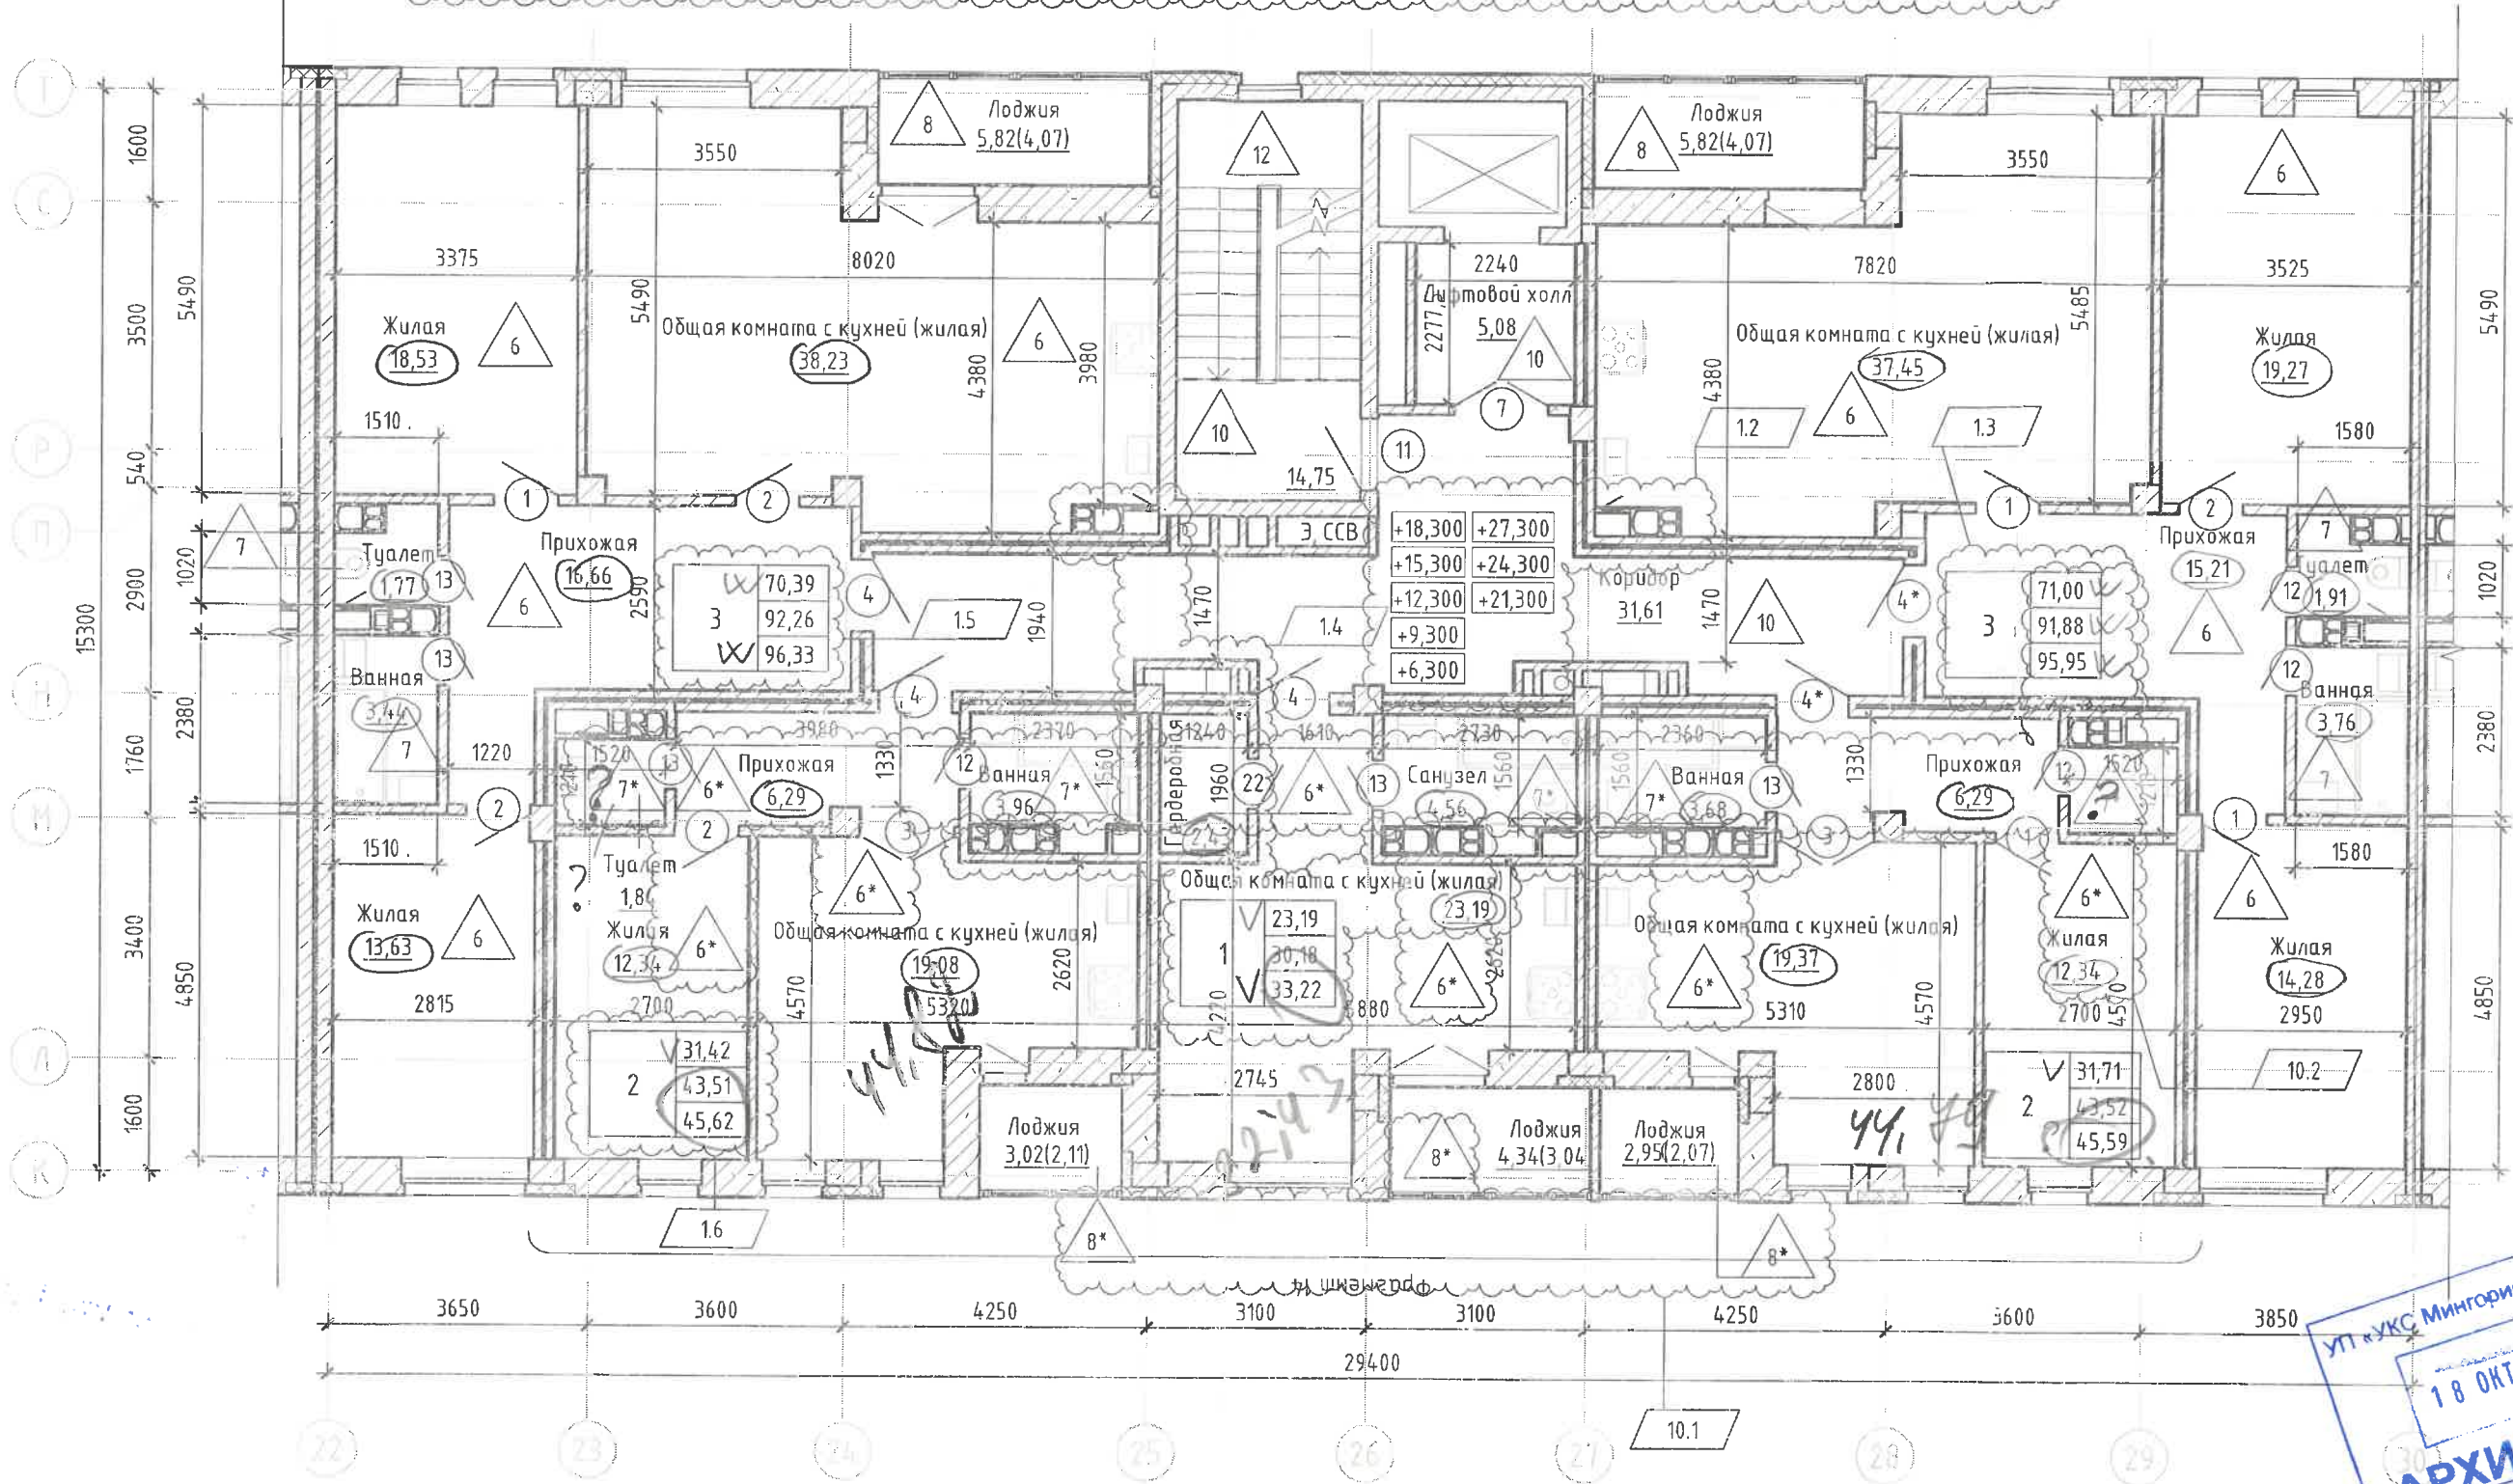

Согласовано	Романенко	12.20
Согласовано	Радевич	12.20
Согласовано	Бондаренко	12.20
Взам. инв. №	ОВ	ВК
Подп. и дата		
Инв. № подл.		

УП «УКС Мингорисполкома»  
18 ОКТ 2023  
**АРХИВНЫЙ**

Схема расположения секций

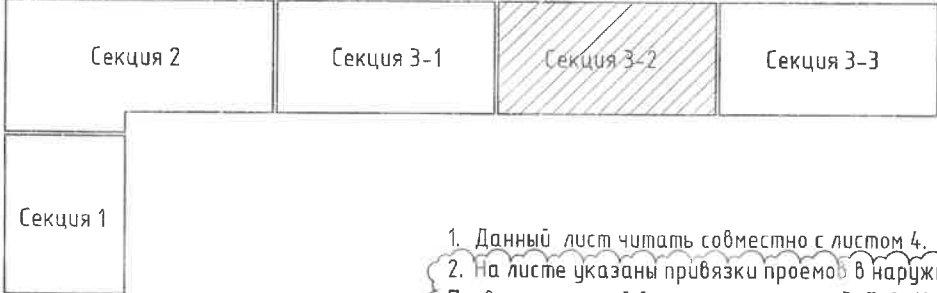


1. Данный лист читать совместно с листом 4.
2. На листе указаны привязки проемов в наружных стенах для 8-го этажа. Привязки проемов в наружных стенах 3-7, 9-10 этажей смотри листы 58-59

					131/2508-20-3 - AP				
10	2	-	35-23	07.23	Застройка микрорайона «Лошица-7». Жилой дом №3 по генплану				
1	8	-	56-21	03.21					
Изм.	Кол.уч.	Лист	№ док.	Подп.				Дата	
Разработал	Савин				09.20	Секция 3-2. План типового 3-10 этажа на отм. +6.300, +9.300, +12.300, +15.300, +18.300 +21.300, +24.300, +27.300 маркировочный	Стадия	Лист	Листов
Разработал	Богданович				09.20		С	56	
Проверил	Боярина				09.20	000 Архитектурная судия "Арх-Нубо" +375 29 144-55-33			
Н.контроль	Кулешов				09.20				
Утвердил	Кулешов				09.20				



Фрагмент 14 плана на отметке +6,300, +9,300, +12,300, +15,300, +18,300

+6,300  
+9,300  
+12,300  
+15,300  
+18,300

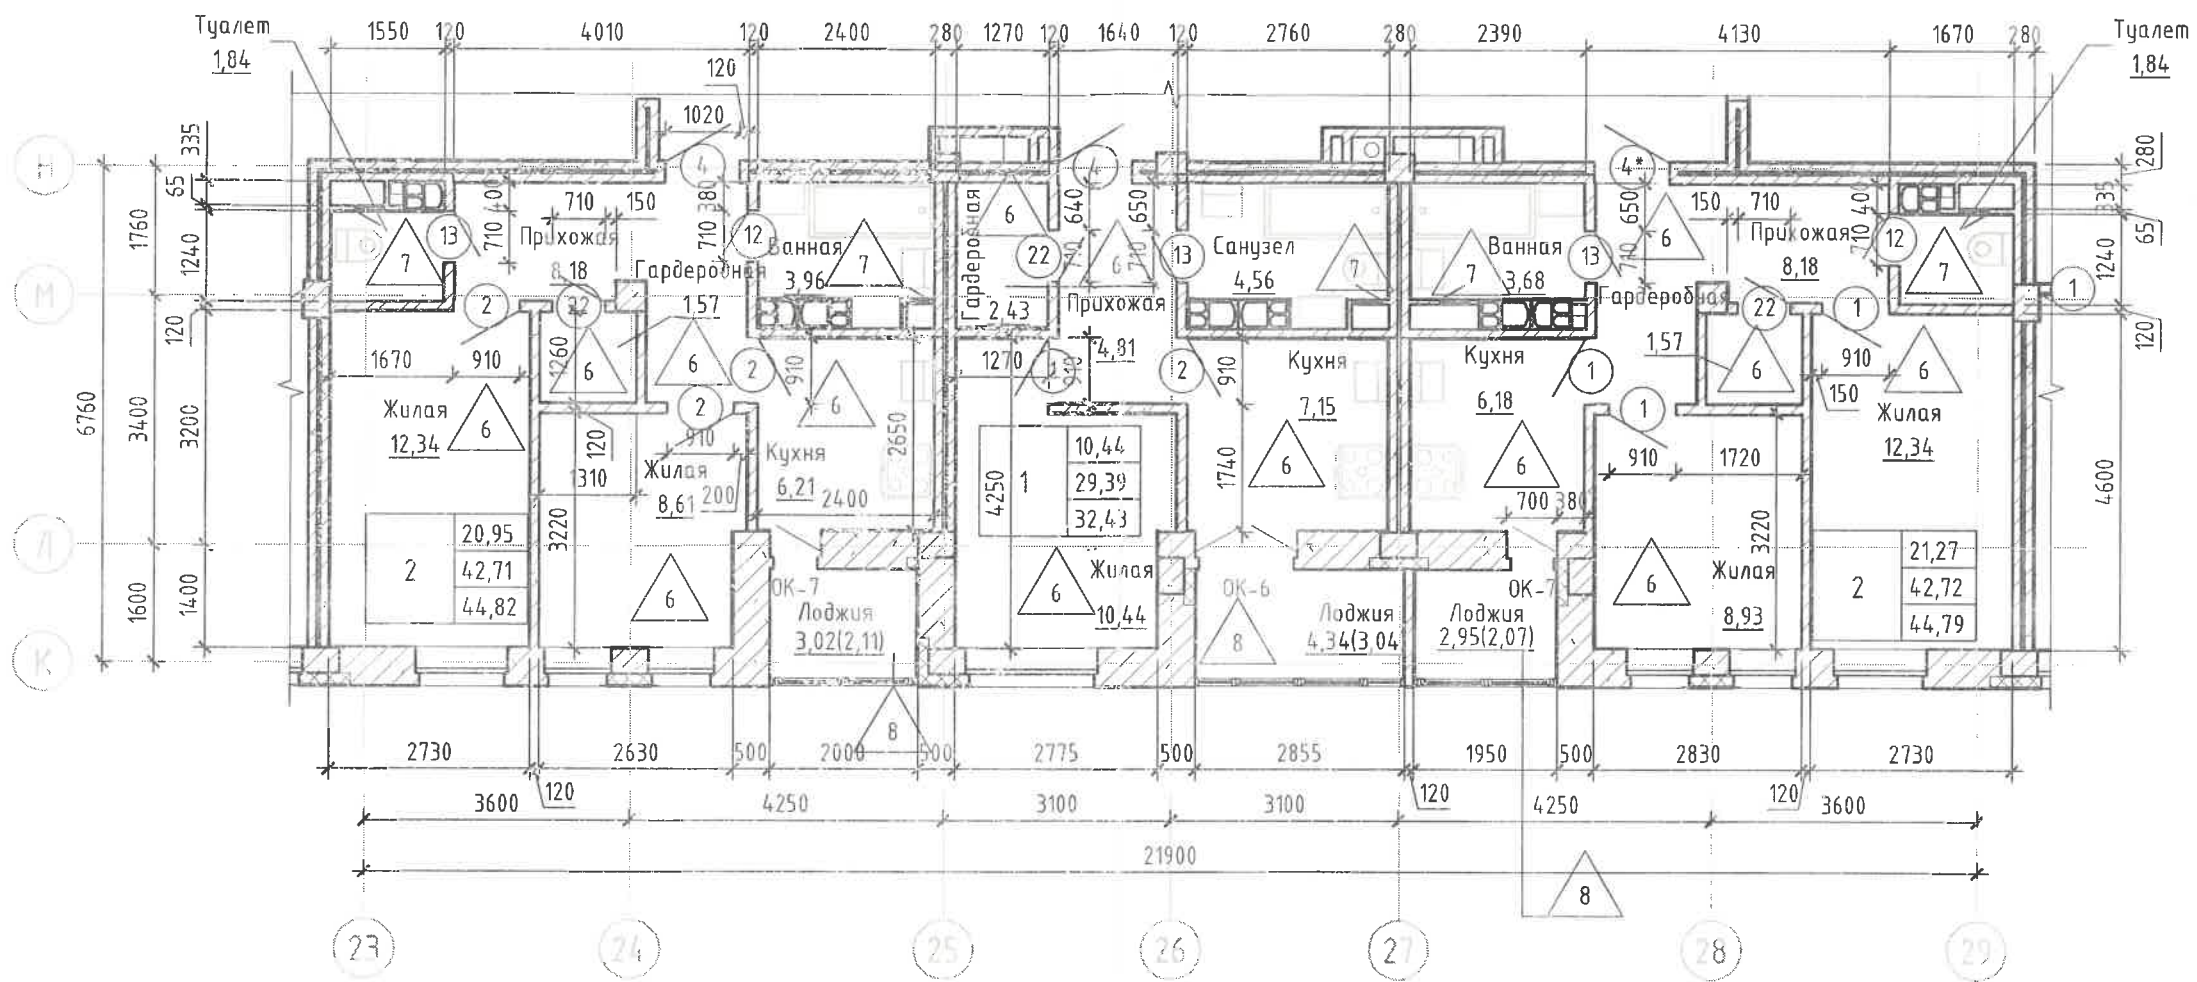

Согласовано	Взам. инв. №	Подп. и дата	Инв. № подл.

УП «УКС Мингорисполкома»  
18 ОКТ 2023  
**АРХИВНЫЙ**

					131/2508-20-3 - AP		
					Застройка микрорайона «Лошица-7». Жилой дом №3 по генплану		
10	-	Нов.	35-23	07.23			
Изм.	Кол.уч.	Лист	№ док.	Подп.	Дата		
					С	155	
Разработал	Богданович				07.23		
Проверил	Боярина				07.23		
Н.контроль	Кулешов				07.23		
Утвердил	Кулешов				07.23		
					Секция 3-2. Фрагмент 14 плана на отметке +6,300, +9,300, +12,300, +15,300, +18,300		
					000 Архитектурная студия «Арх-Нубо» +375 29 144-55-33		