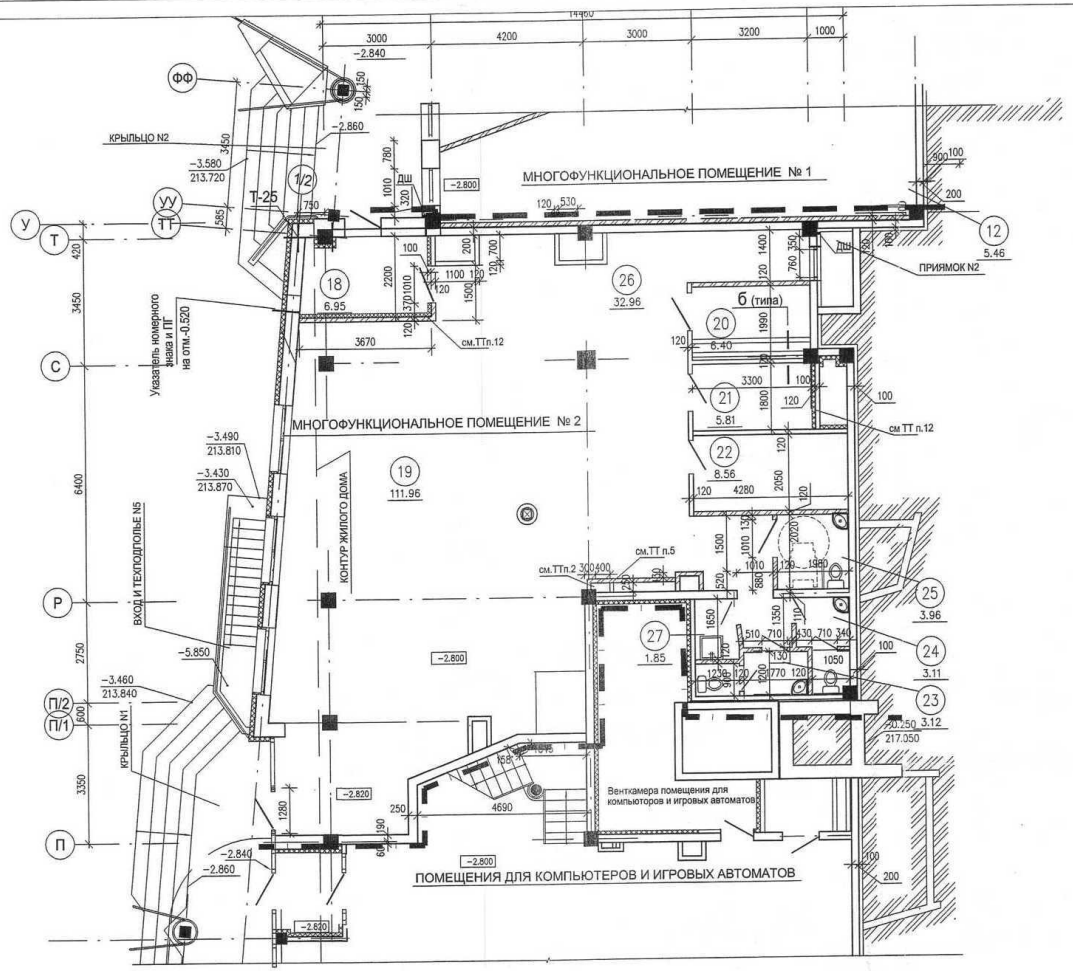

ЭКСПЛИКАЦИЯ ПОМЕЩЕНИЙ

НОМЕР ПОМЕ-ЩЕНИЯ	НАИМЕНОВАНИЕ	ПЛОЩАДЬ М2	КАТ. ПОМЕ-ЩЕ НИЯ
	Многофункциональное помещение №2	Общая площадь 206.8 +15.6(подвал)	
18	ТАМБУР	7.5	
19	ПОМЕЩЕНИЕ N2	112.0	
20	ЭЛЕКТРОЩИТОВАЯ	6.4	Д
21	ПОДСОБНОЕ ПОМЕЩЕНИЕ	5.8	
22	ПОДСОБНОЕ ПОМЕЩЕНИЕ	8.6	
23	САНУЗЕЛ	3.1	
24	САНУЗЕЛ	3.1	
25	САНУЗЕЛ ДЛЯ ИНВАЛИДОВ	4.0	
26	КОРИДОР	33.0	
27	ПОМЕЩЕНИЕ УБОРОЧНОГО ИНВЕНТАРЯ	1.9	Д

Инв. N подл. 202.13 | Подпись и дата | Взам. инв. N

Уп «УКС Мингорисполкома» 11.09.2014 АРХИВНЫЙ

11.15

ИЗМ.	КОЛ.УЧ	ЛИСТ	N ДОК.	ПОДПИСЬ	ДАТА
Нач. маст.		Демура			02.14
ГАП		Гавриленко			02.14
Утвердил		Гавриленко			02.14
Проверил		Демидова			02.14
Разработал		Кузьмина			02.14
Нормоконтр.		Кобыляк			02.14

91.062.0.11 - АР2.2

Застройка микрорайона "Лошица-1" (2 очередь)
Жилой дом N11 по генплану со встроено-пристроенными помещениями соцкультбыта 4-й пусковой комплекс

Многофункциональное помещение № 2	СТАДИЯ	ЛИСТ	ЛИСТОВ
	С	3	

ПЛАН ЦОКОЛЬНОГО ЭТАЖА В ОСЯХ П - Т

МИНГОРИСПОЛКОМ УП "МИНСКПРОЕКТ"

A2