




Слобода - Новосады P53

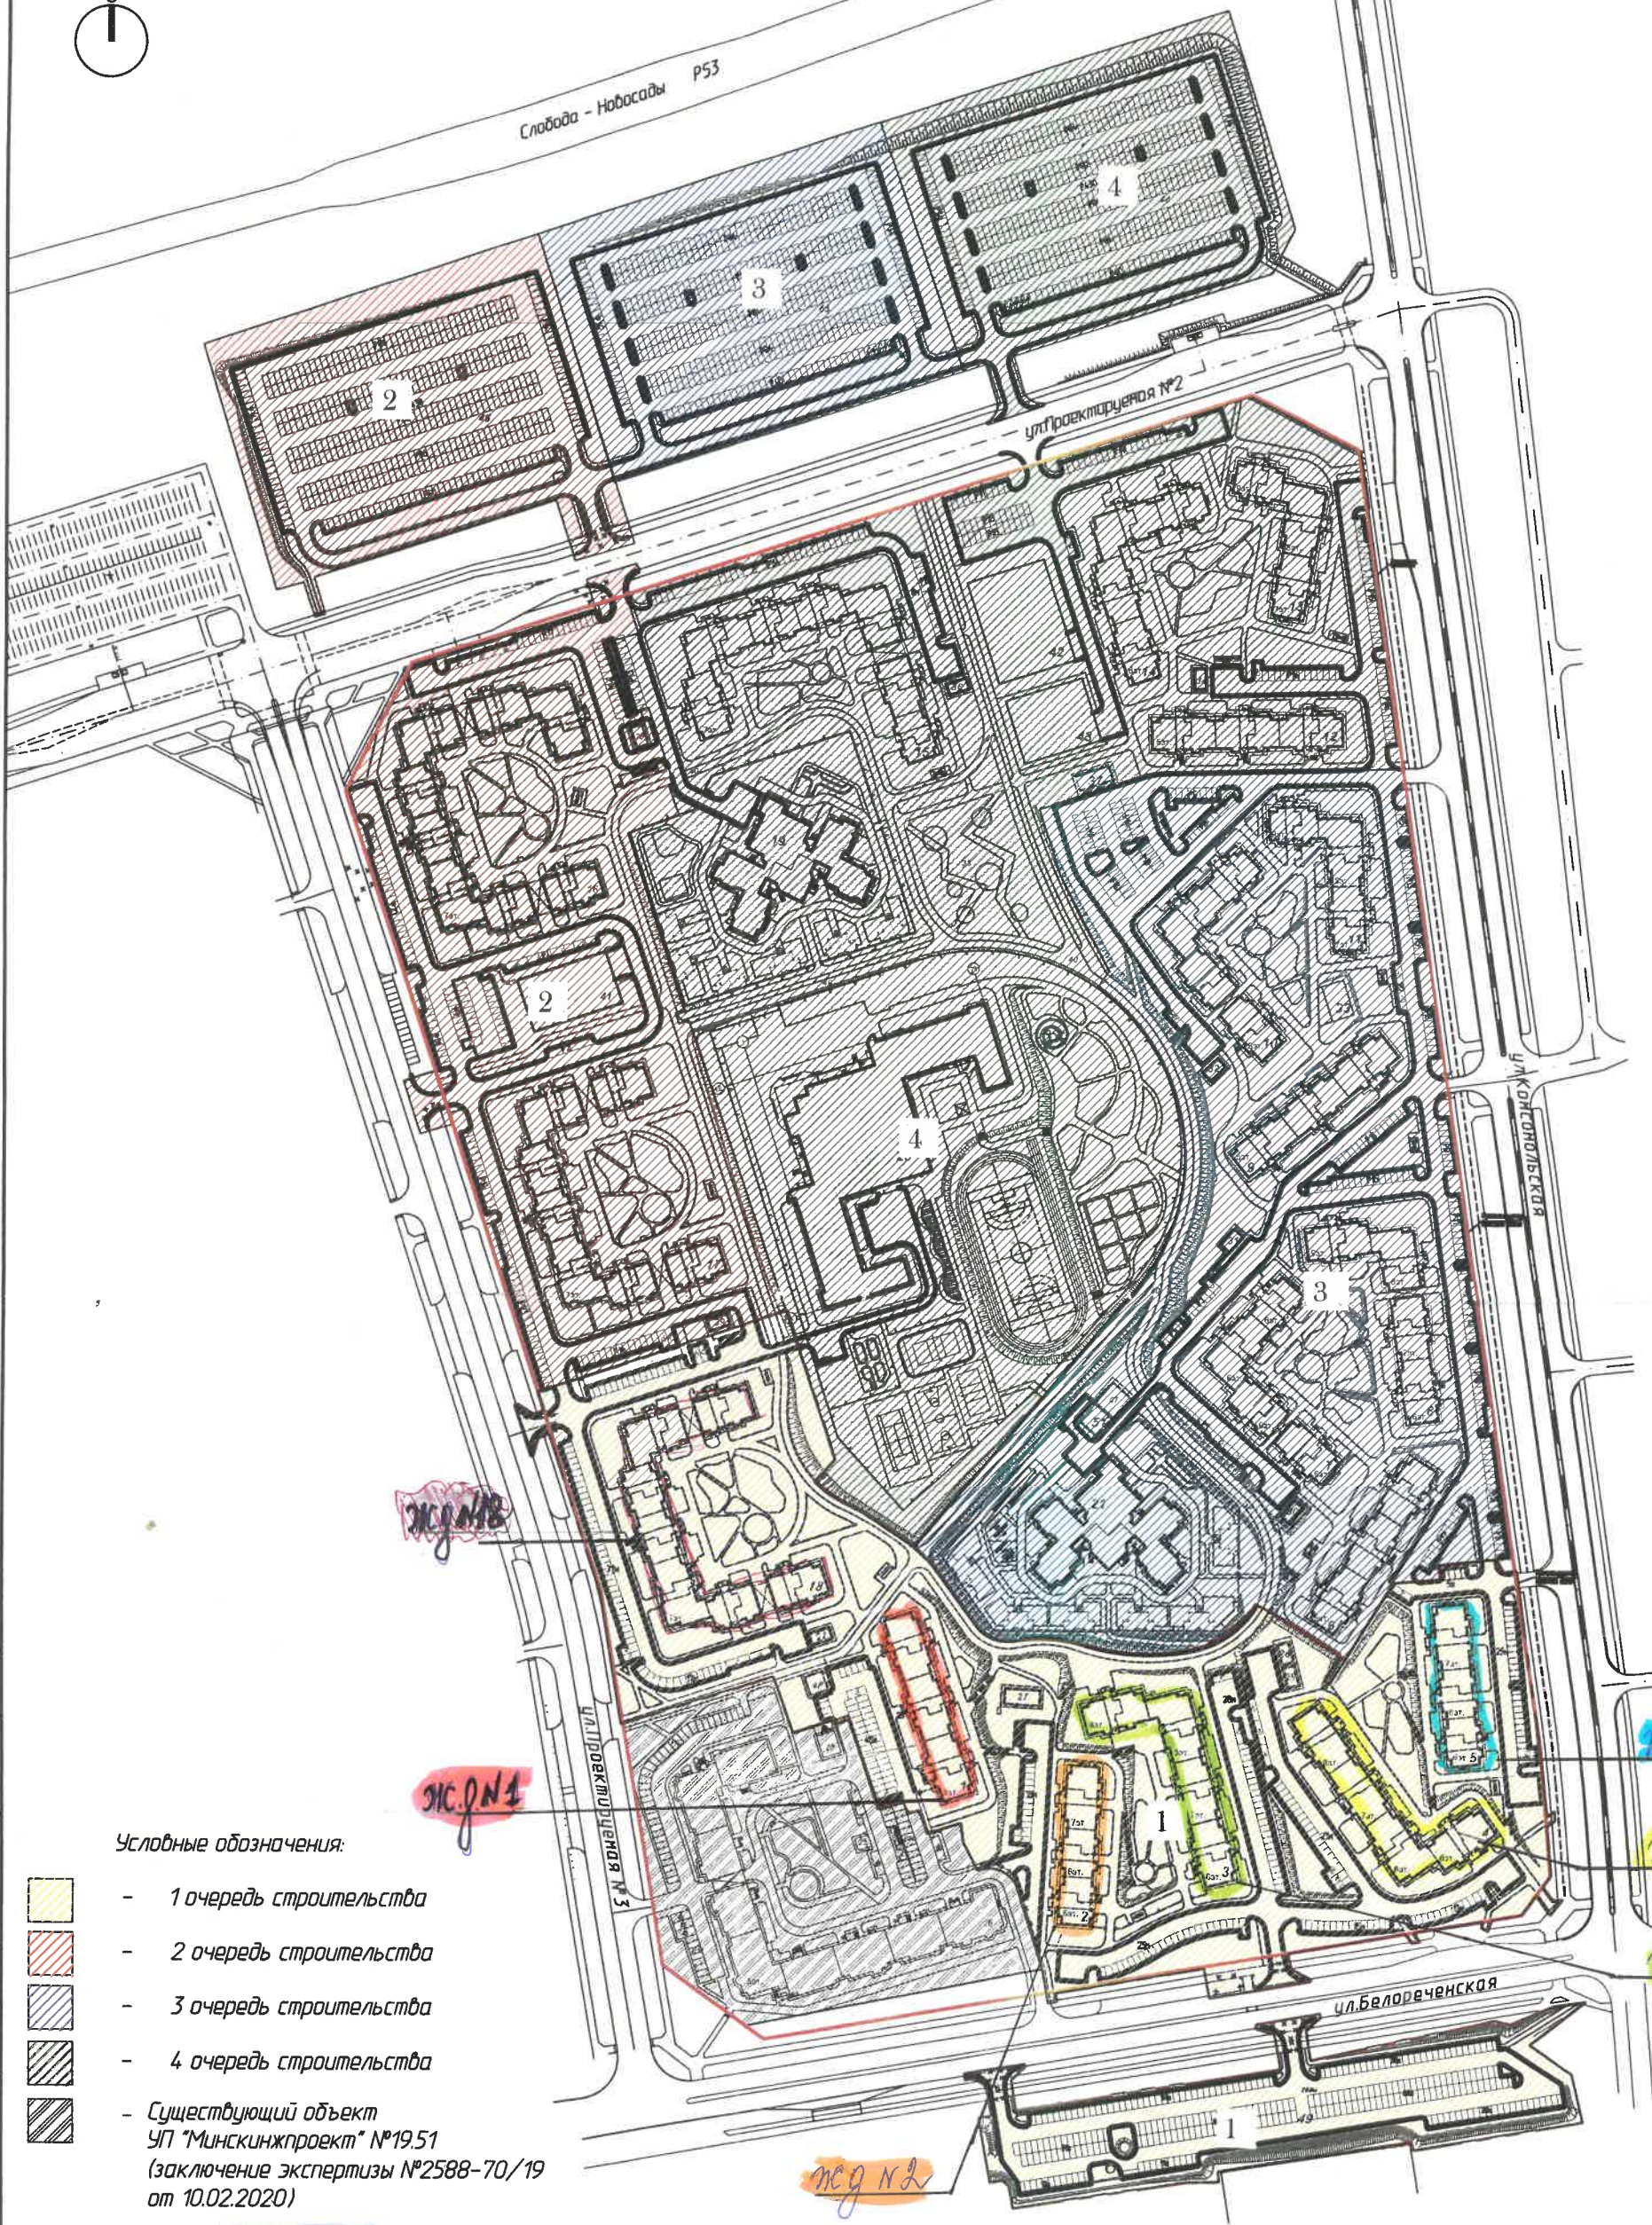

Условные обозначения:

- 1 очередь строительства
- 2 очередь строительства
- 3 очередь строительства
- 4 очередь строительства
- Существующий объект
УП "Минскийпроект" №19.51
(заключение экспертизы №2588-70/19
от 10.02.2020)

УП «УКС Мингорисполком»
 05.04.2021
 АРХИВАНТИ

ЛОГИЧЕСКОЕ:	ГИП	Гл. спец.	Гл. спец.
Инв. N подл.	Подпись и дата	Взам. инв. N	10575

№	Изм.	Кол.	Лист	Ндок	Подпись	Дата
1	---	зам.	387-21		<i>[Signature]</i>	03.21
	Нач.маст.		Горошко		<i>[Signature]</i>	01.21
	ГАП		Перлина		<i>[Signature]</i>	01.21
	Утвердил		Перлина		<i>[Signature]</i>	01.21
	Проверил		Перлина		<i>[Signature]</i>	01.21
	Разраб.		Нитиевская		<i>[Signature]</i>	01.21
	Н.контр.		Хворик		<i>[Signature]</i>	01.21

20.003.1.00 - ГП1		
Город-спутник Смолевичи. Квартал №2. Проект застройки. Инженерные сети, благоустройство, озеленение, сооружения.		
1 очередь строительства	Стадия	Листов
	С	9
Схема очередей строительства М 1:2000	Мингорисполком УП "Минскийпроект"	