



План 11-19-го этажей

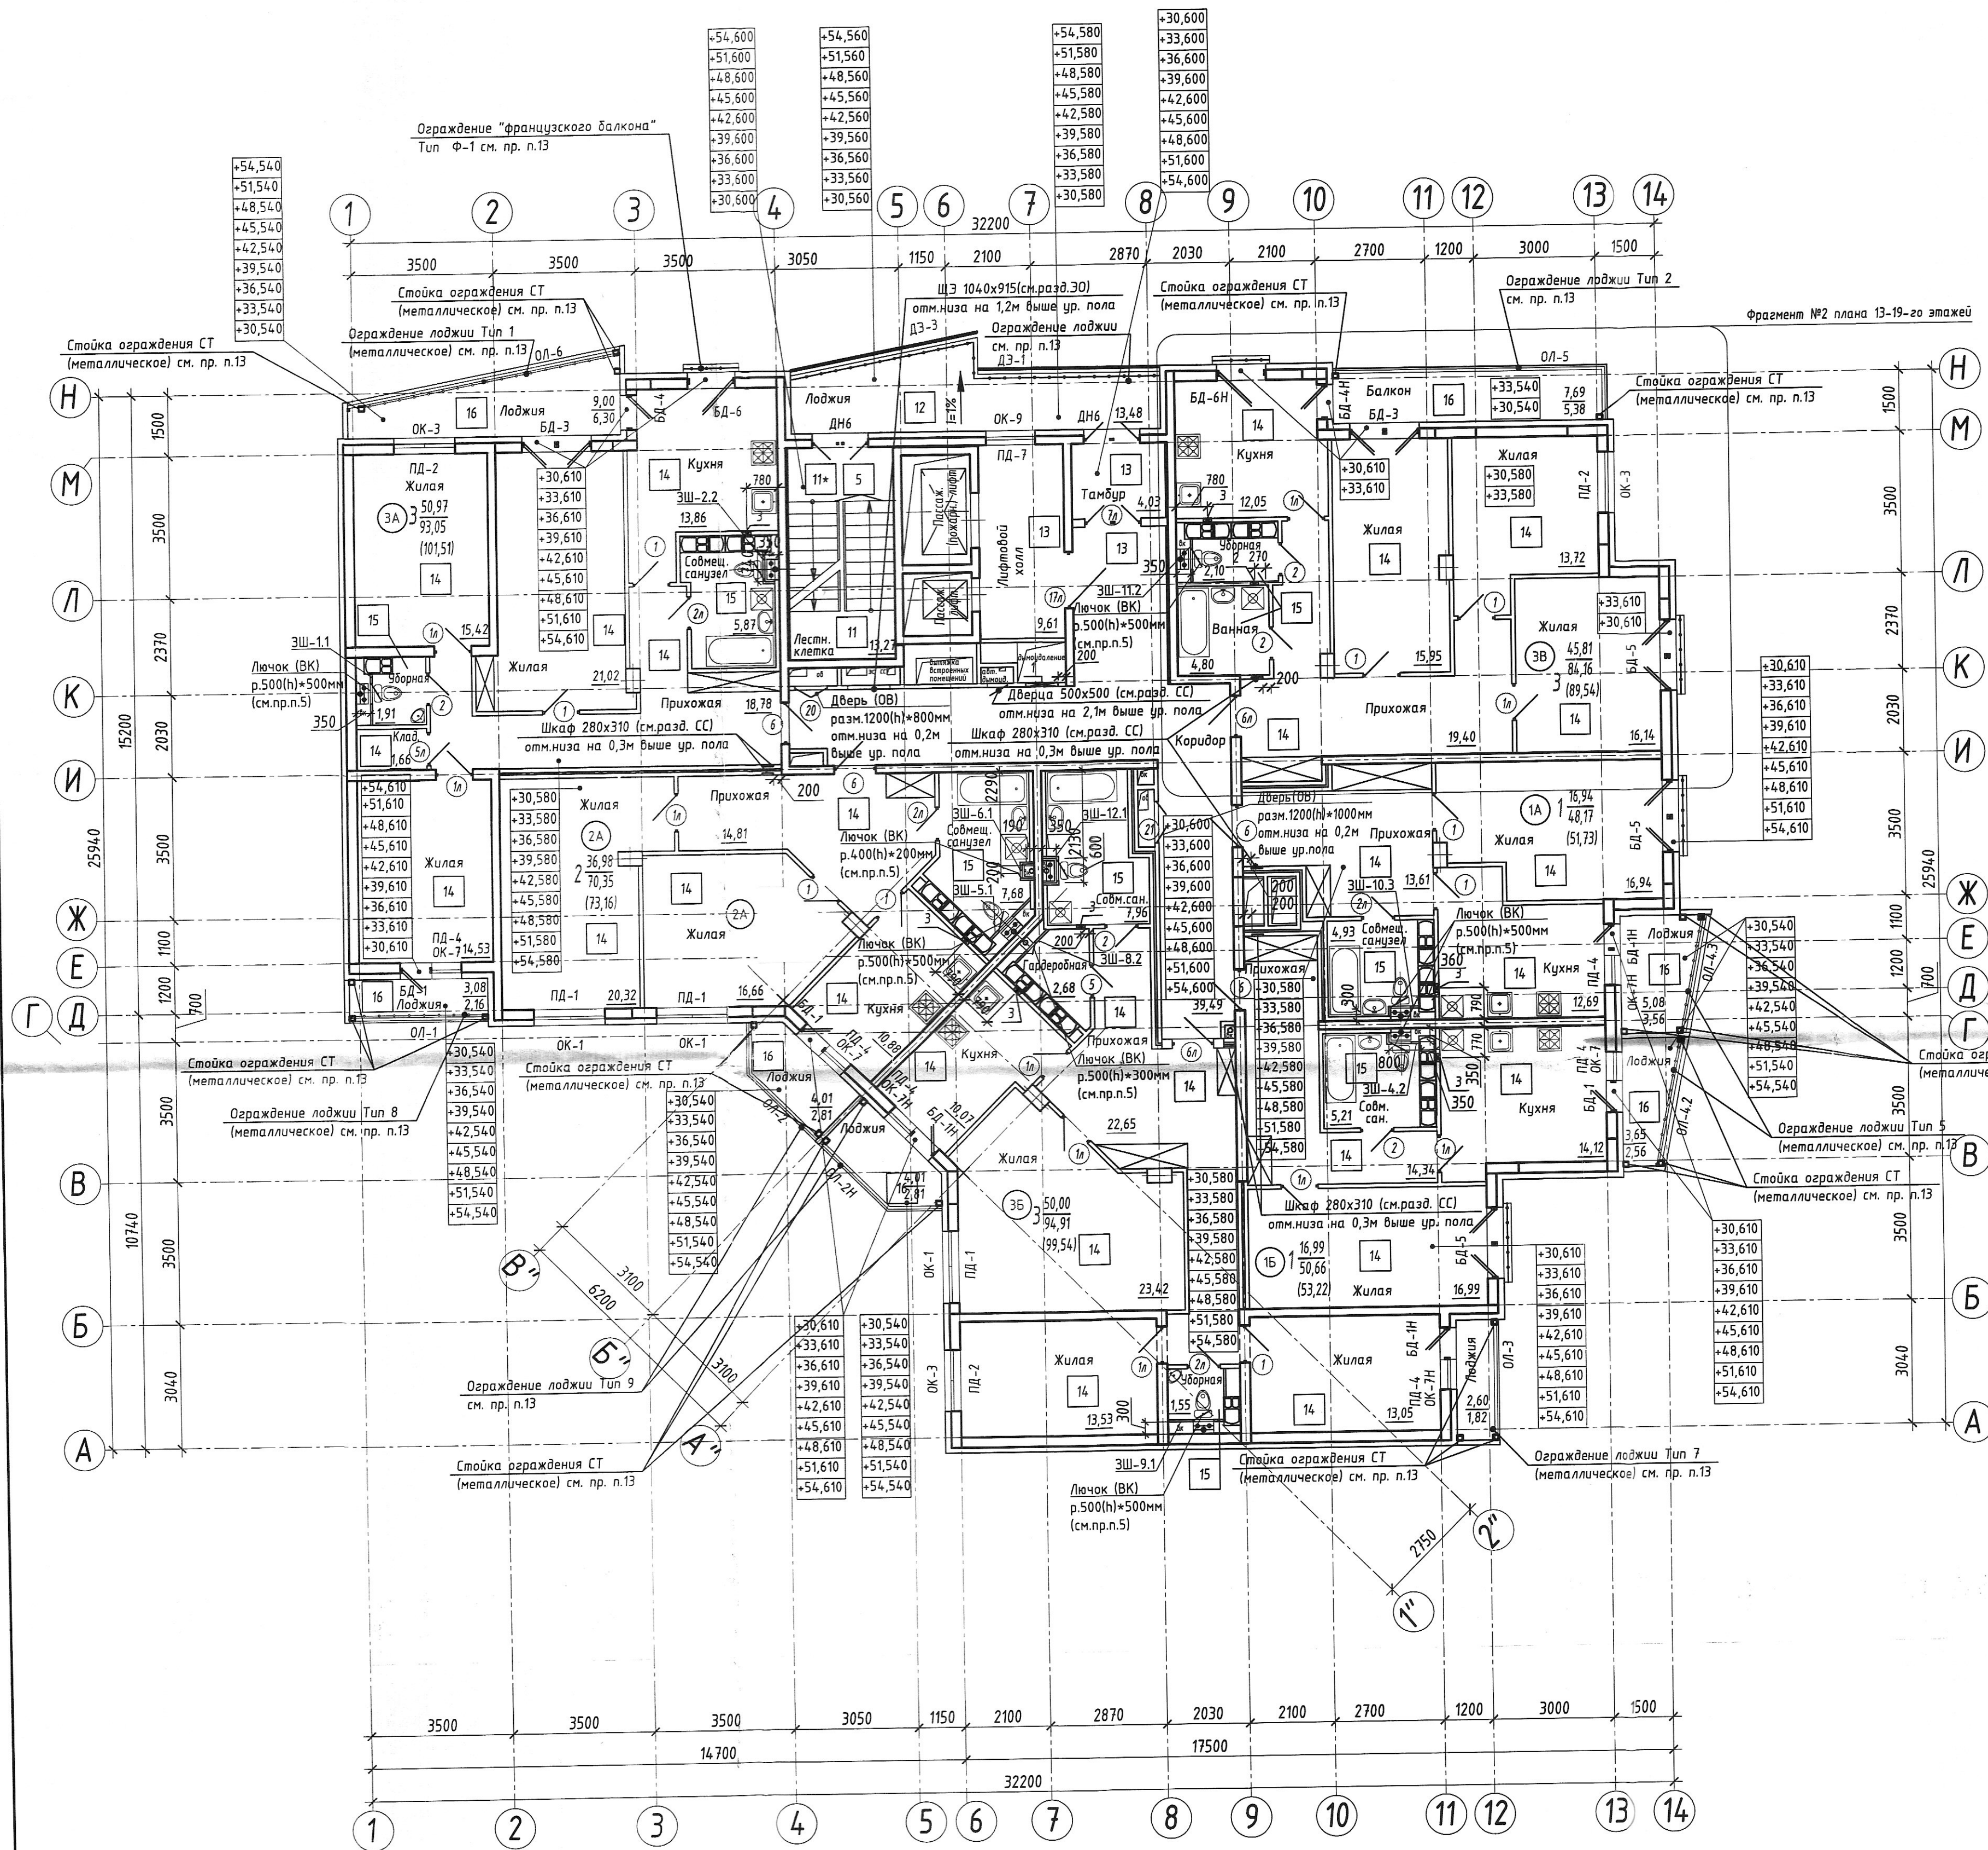

Фрагмент №2 маркировочного плана 13-19-го этажей

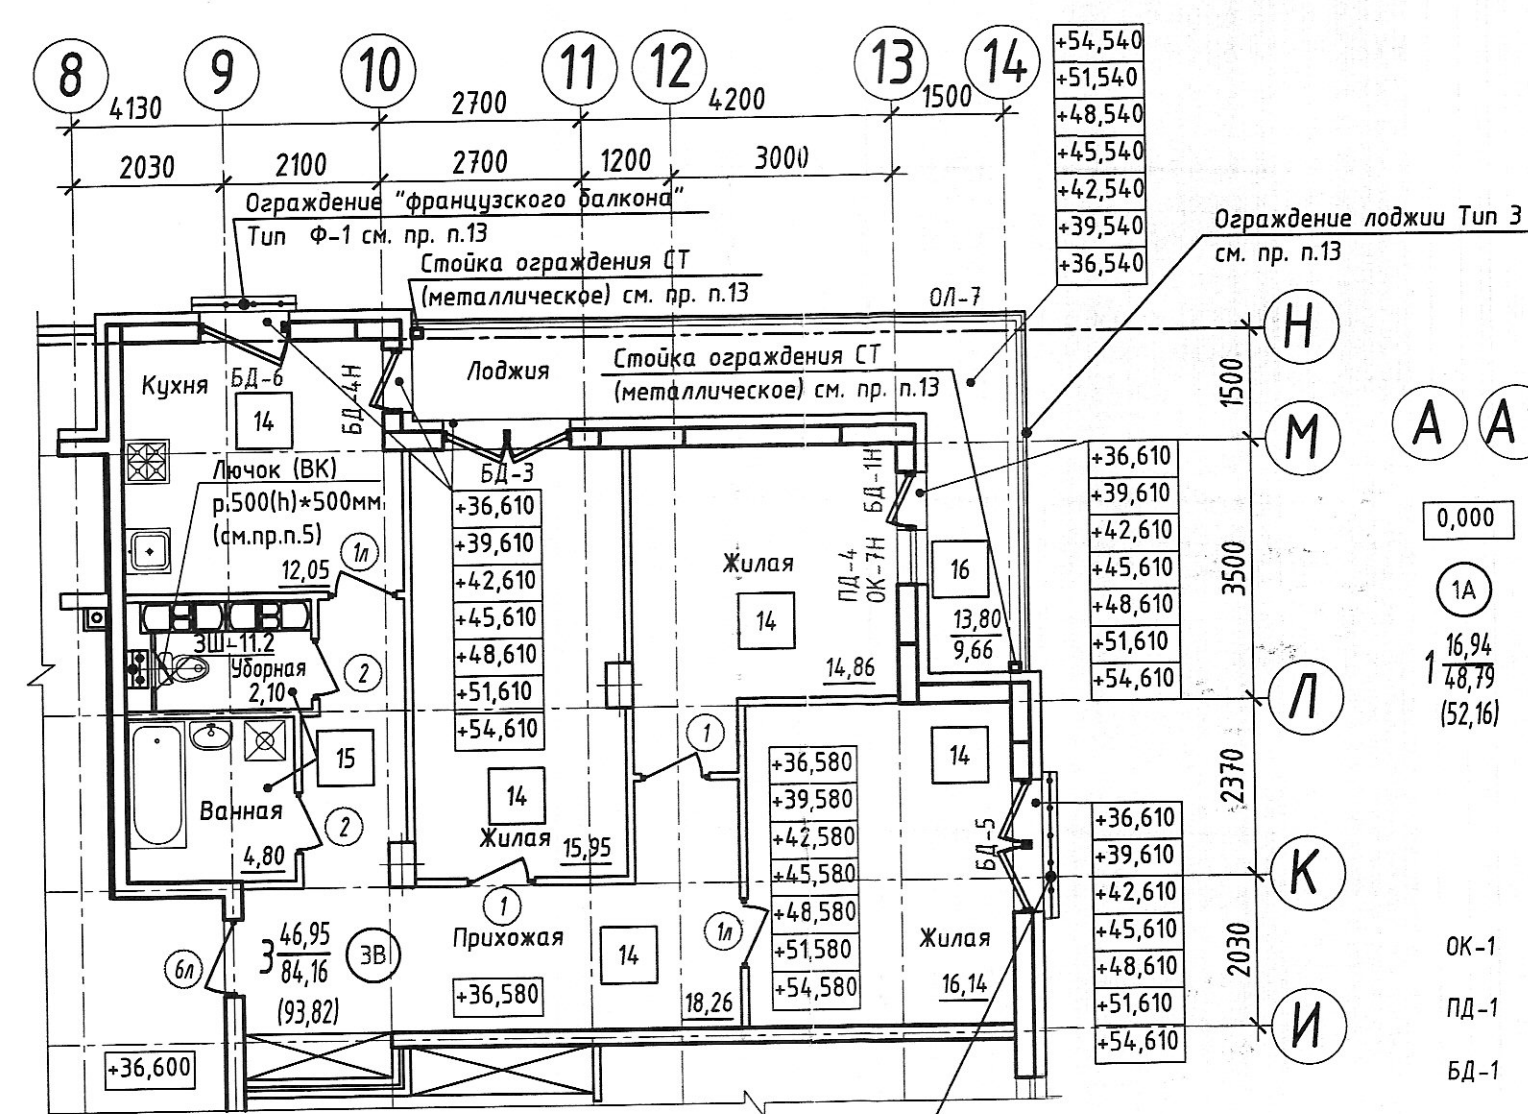

Условные обозначения:

— оси проектируемого здания МК/Л-8.1-4.2

— относительная отметка-уровень чистого пола

— тип квартиры (одноквартирная, двухквартирная или трехквартирная)

1 — количество комнат в квартире
16,94 — жилая площадь (S_{жил}; м.кв.)
48,79 — площадь квартиры (без учета балконов, лоджий) (S_{общ}; м.кв.)
(52,16) — общая (проектная) площадь квартиры (с учетом балконов, лоджий, подсчитываемых с соответствующими коэффициентами)

ОК-1 — маркировка окон

БД-1 — маркировка подоконных досок

ДН-1 — маркировка дверных блоков наружных

1 — маркировка дверных блоков внутренних

ОЛ-1 — маркировка остекления лоджий

ЗШ-1 — маркировка зашивок

ДЗ-1 — маркировка декоративных элементов

1 — маркировка типа пола

— встроенный шкаф (см. п. 12)

- Данный лист читать совместно с л. АР-22, АР-26...АР-31.
- Спецификация элементов заполнения дверных проемов; схему элементов заполнения проемов (входные системы); ведомость проемов дверей см. л. АР-39.
- Спецификация элементов заполнения оконных проемов; схемы оконных блоков см. л. АР-40, АР-41.
- Спецификация элементов остекления лоджий; схемы остекления лоджий см. л. АР-42.
- Зашивки стоек ЗШ-1.1, ЗШ-10.2 см. л. АР-80...АР-83.
- Экспликация полов см. л. АР-47, АР-48.
- Ведомость внутренней отделки помещений см. л. АР-51, АР-52.
- На плане расположение и привязки несущих конструкций здания указаны справочно. Детальные чертежи указанных конструкций см. раздел КЖ0, КЖ.
- Отверстия в ж/б диафрагмах жесткости см. раздел КЖ.
- Схему расположения перемычек см. КЖ.
- После прокладки инженерных коммуникаций отверстия заделать по месту.
- Встроенные шкафы показаны условно (на перспективу).
- Ограждения лоджий; незадымляемая лестница; "французского" балкона смотреть раздел КЖ8.
- Схемы декоративных элементов ДЗ-1; ДЗ-2; ДЗ-3 см. л. АР-97.
- Вентиляционные отверстия (поз. №3) выполнить соосно с отверстиями вентблока.